


NAPOMENE:

1. Kota ±0.00=+80,50 odgovara koti saobraćajnice ispred usipnog koša.
2. Izvesti temeljni uzemljivač prema projektu el. instalacija
3. Ugradbeni elementi dati su na posebnom crtežu

APSOLUTNA KOTA  
±0.00 = 80,50

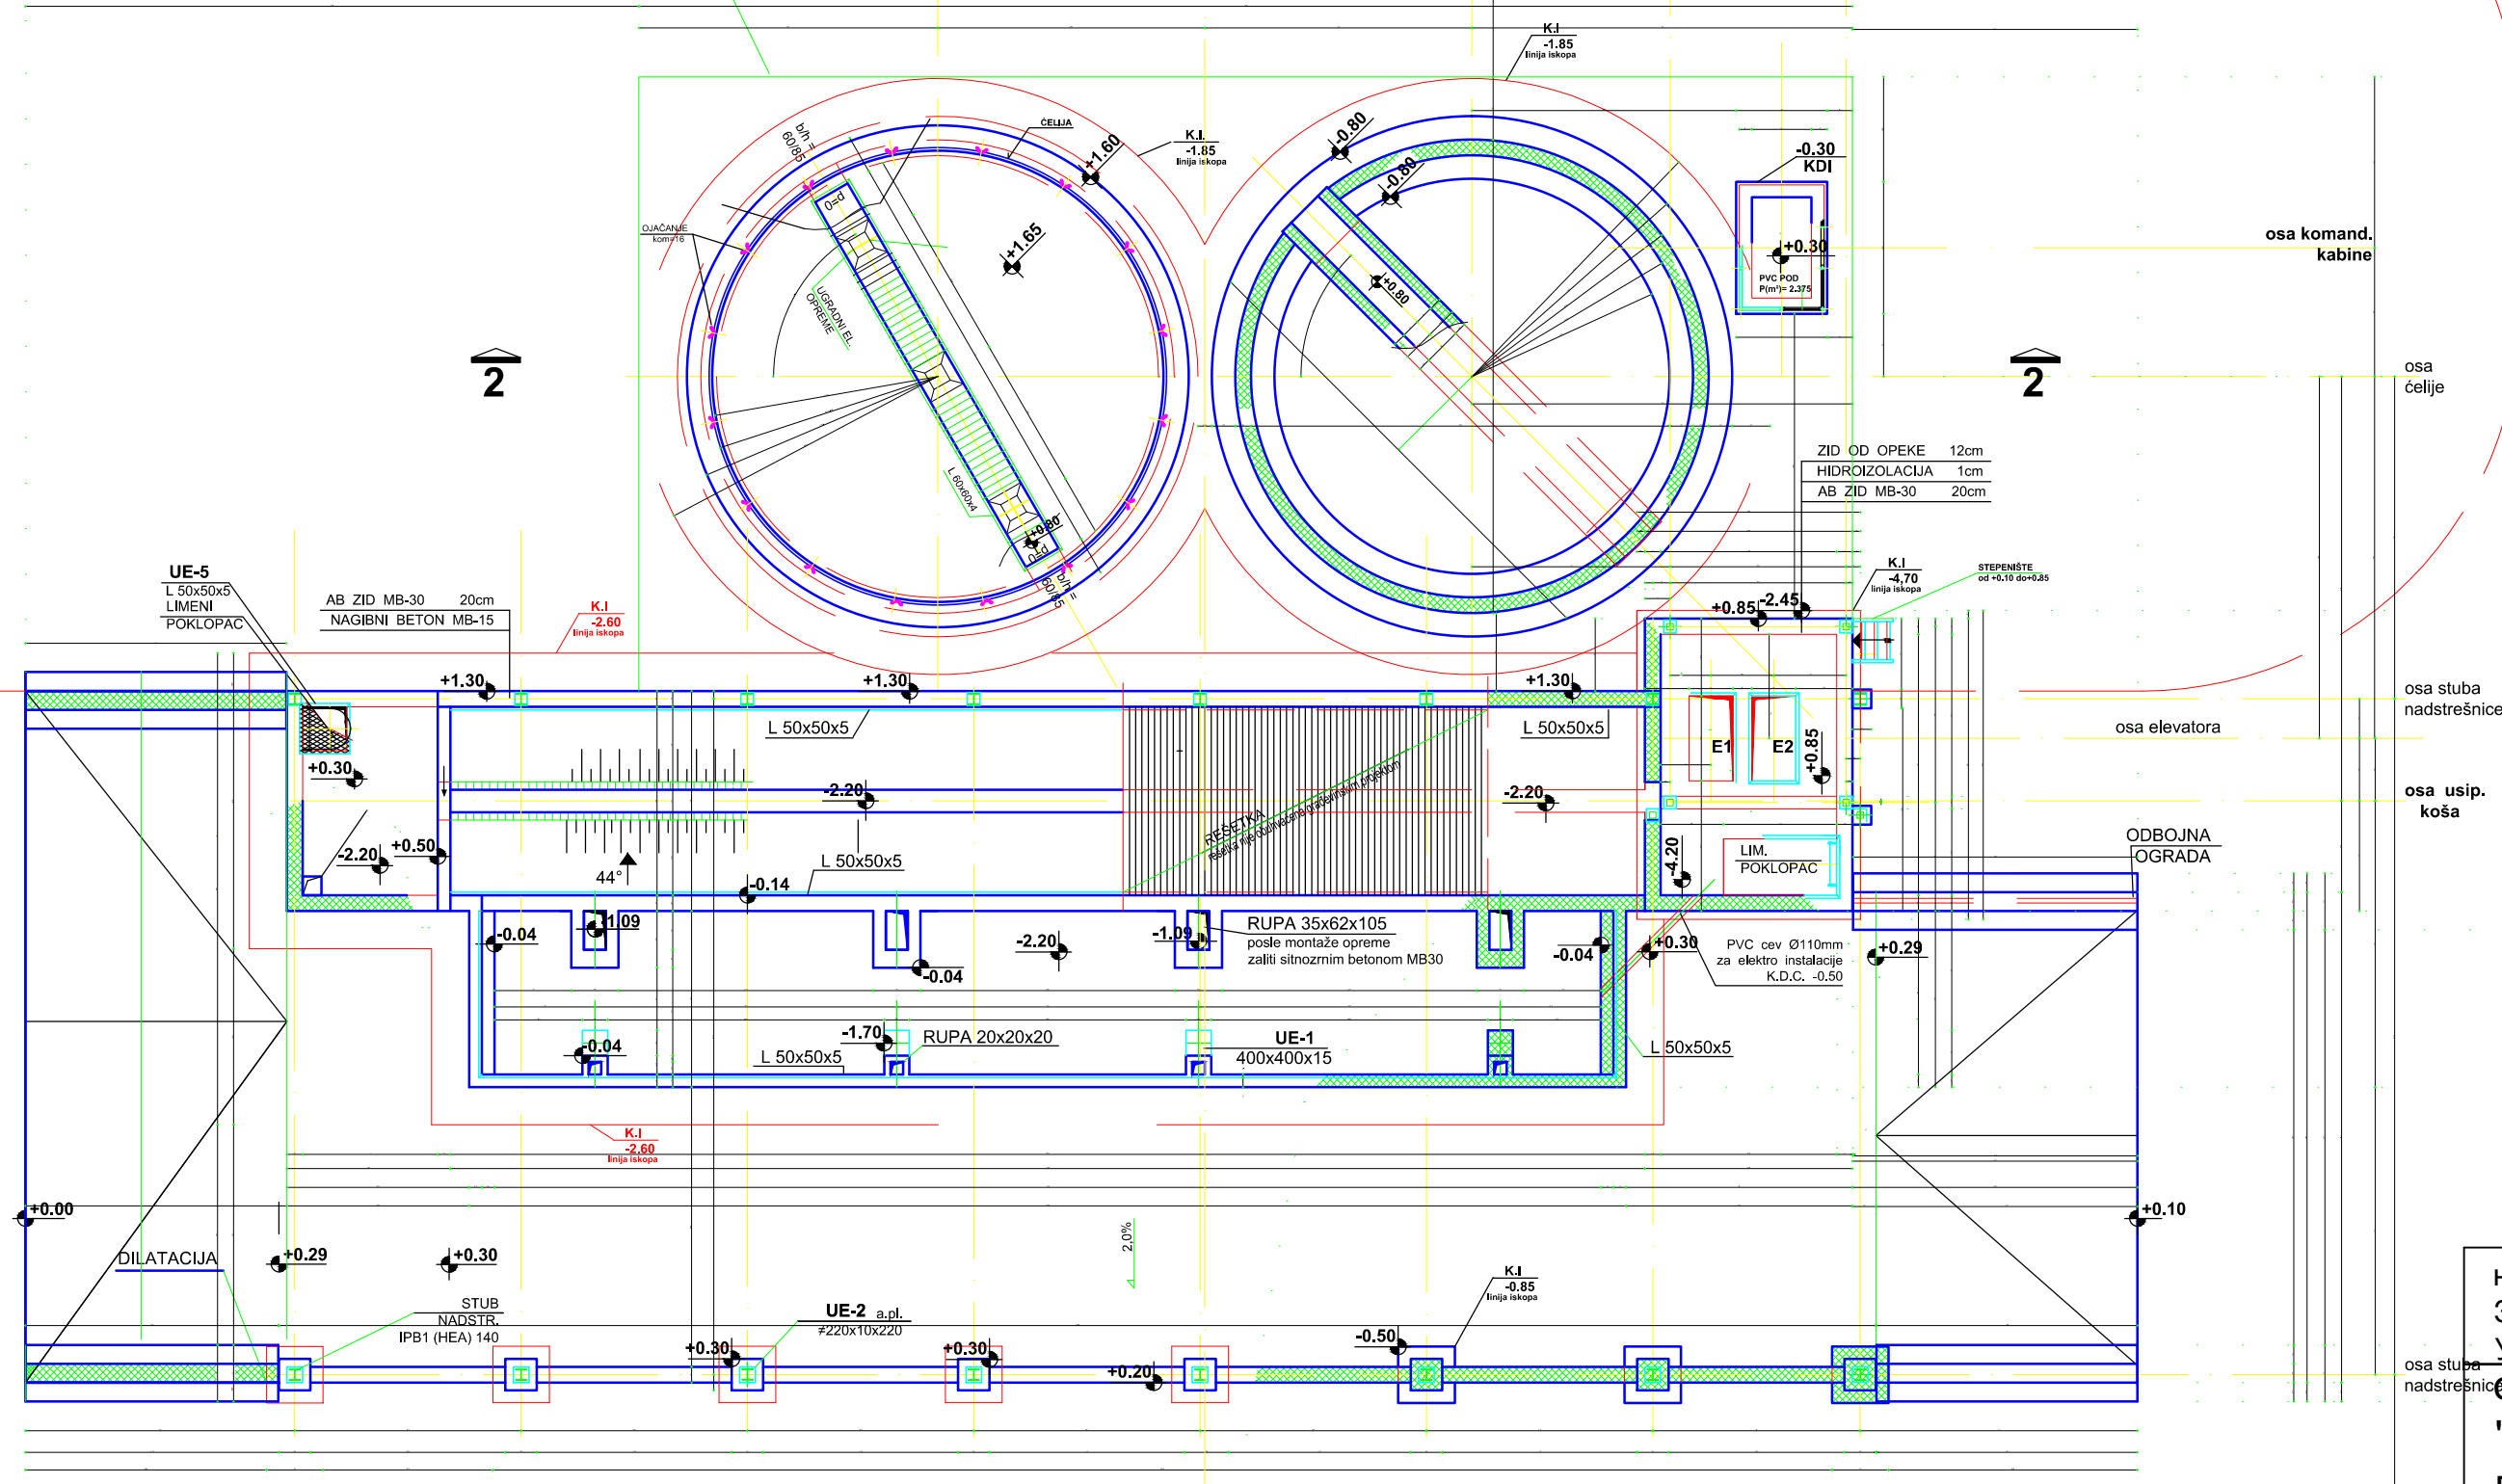

OSNOVA TEMELJA I  
OSNOVA NA  
KOTI +0.30/+1.30

"COING" <small>DOO ZA PROJEKTOVANJE, KONSALTING, INŽENJERING I TRGOVINU NOVI SAD, SLOVAČKA 13</small>	
INVESTITOR	ZZ "VRANJEVO" NOVI BEČEJ
OBJEKAT	PRETOVARNI CENTAR ZA ŽITARICE I ULJARICE
VRSTA TEH. DOKUMENTACIJE	IDEJNO REŠENJE
OZNAKA I NAZIV DELA PROJEKTA	"1"-PROJEKAT ARHITEKTURE
NACRT I RAZMERA	OSNOVA TEMELJA I OSNOVA NA KOTI +0,30/+1,30 R: 1: 100
ODGOVORNI PROJEKTANT	I. STANIŠIĆ, dipl.inž.grad.
BROJ LICENCE	310 3055 10
SARADNIK	
BROJ PROJEKTA	
DATUM	LIST BR.
OVAJ PROJEKAT JE U CELINI I POJEDINOSTIMA ZAŠTIĆEN PO AUTORSKOM PRAVU	

наручилац:  
Земљорадничка задруга "ВРАЊЕВО" Нови Бечеј  
Ул. Милошев пут бр. 29, Нови Бечеј

датум: март, 2019.  
број тех. документације: 5-5/2019

обрађивач:  
"ДП-ИНГ" Д.О.О. Предузеће за урбанизам,  
пројектовање и инжењеринг, Нови Бечеј



Одговорни урбаниста:  
Јасмина Бобић, дипл.инж.арх.  
бр.лиценце: 200 0075 03  
радни тим:  
Лидија Драгић, дипл.инж.грађ.  
Предраг Драгић, дипл.инж.саоб.  
Александра Самоловчев, дипл.инж.саоб.



назив документа:  
Урбанистички пројекат за изградњу претоварног центра за житарице и уљарице на катастарским парцелама број 18274 И 18275 К.О. Нови Бечеј и саобраћајног прикључка преко некатегорисаног пута катастарска парцела број 24337/2 К.О. Нови Бечеј на државни пут 1Б реда број 15, деоница Нови Бечеј - Ново Милошево, на км 130+921,00  
цртеж:  
ИДЕЈНО АРХИТЕКТОНСКО РЕШЕЊЕ - Основа темеља

размера:  
бр. листа:  
9.1