



**R 1:150**

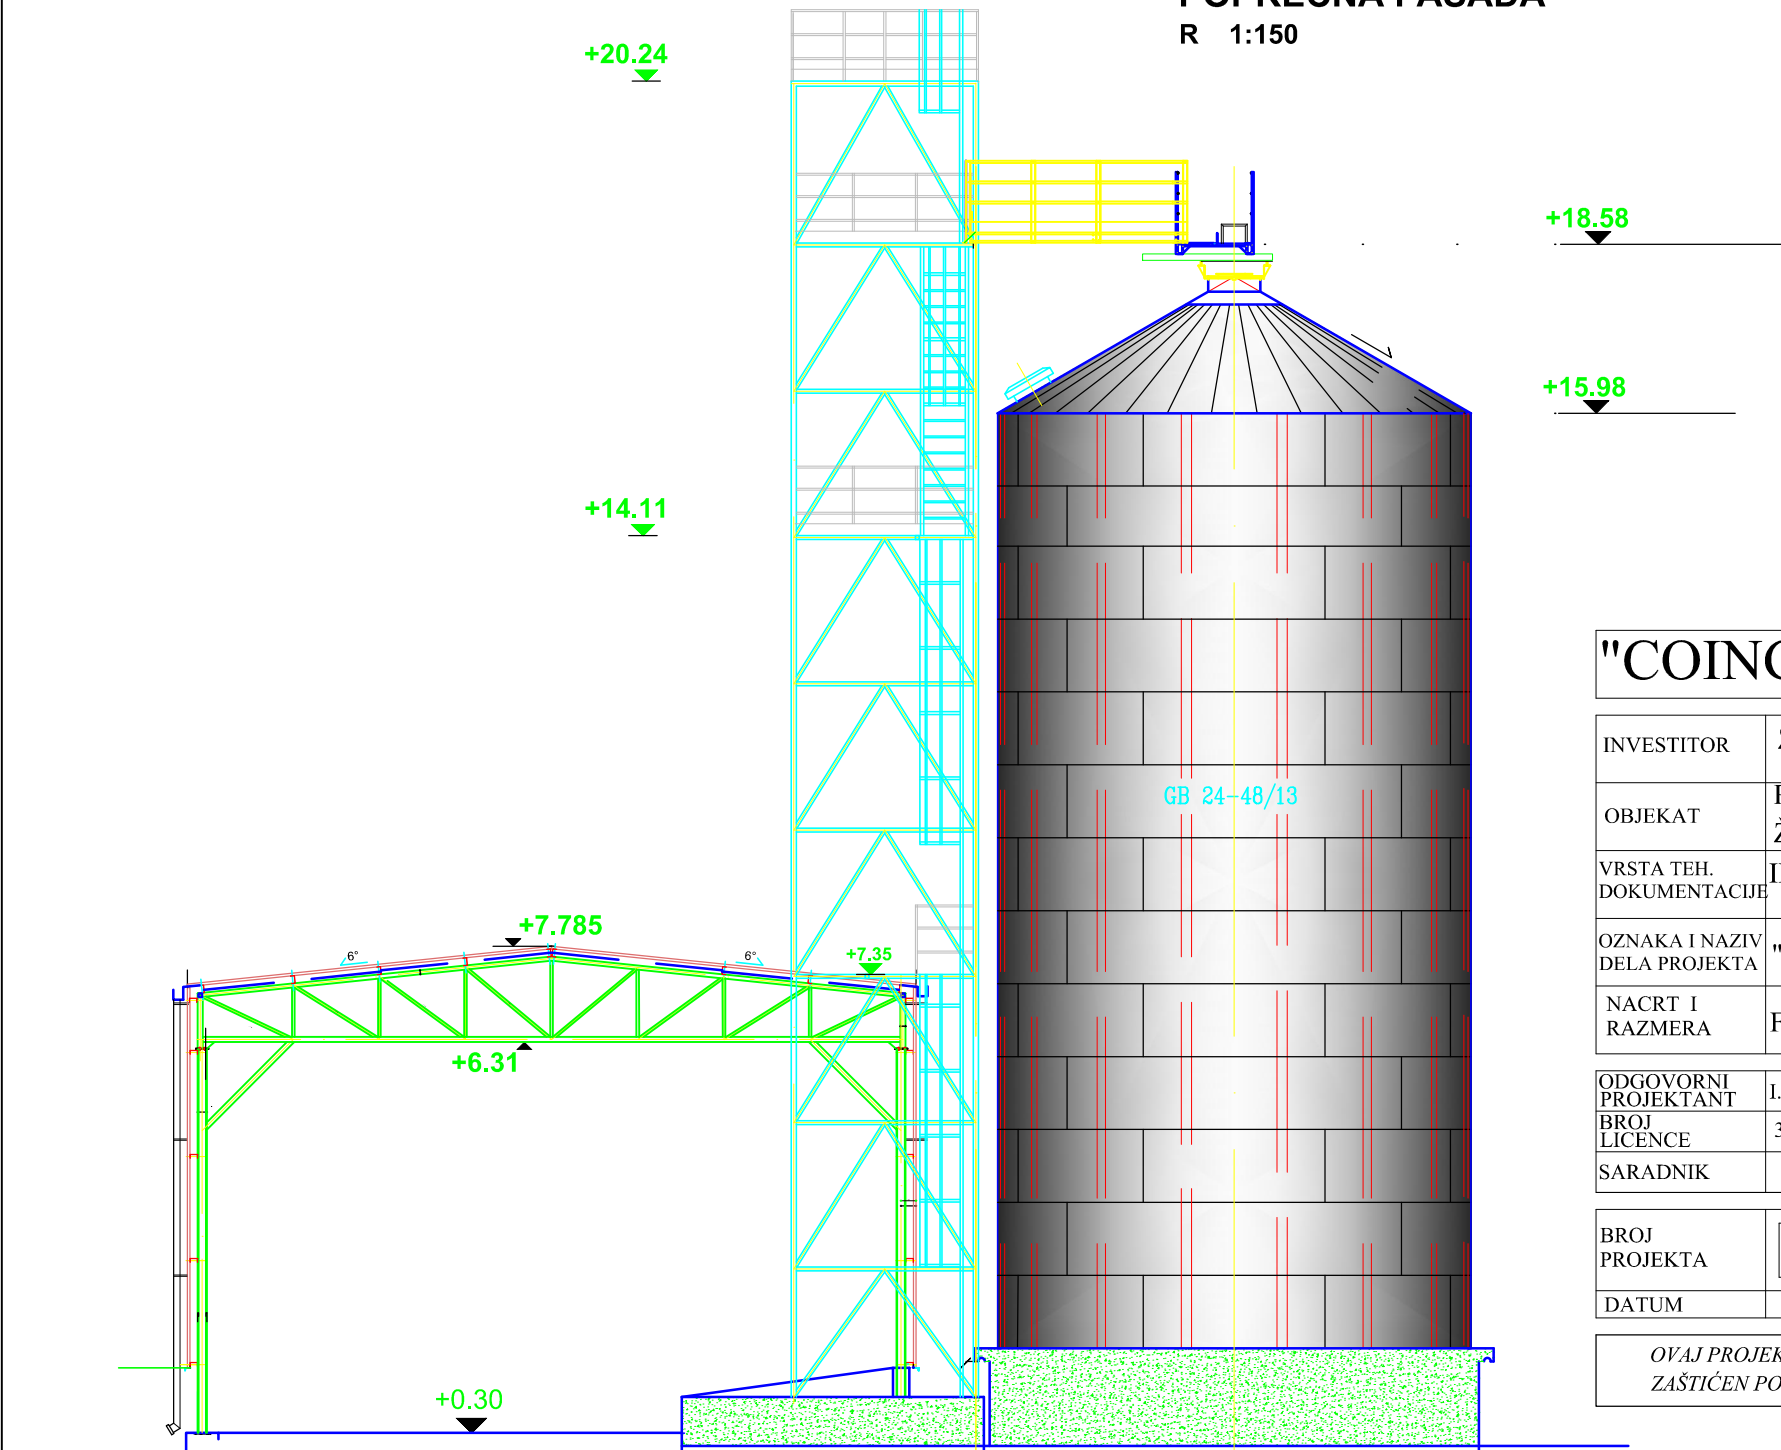

|   |                                                                         |  |                                                                                       |  |  |
|---|-------------------------------------------------------------------------|--|---------------------------------------------------------------------------------------|--|--|
| <h1>"COING"</h1>   |                                                                         |  | DOO ZA PROJEKTOVANJE, KONSLANTING,<br>INŽENJERING I TRGOVINU<br>NOVI SAD, SLOVAČKA 13 |  |  |
| INVESTITOR   | ZZ "VRANJEVO" NOVI BEČEJ                                                |  |                                                                                       |  |  |
| OBJEKAT   | PRETOVARNI CENTAR ZA<br>ŽITARICE I ULJARICE                             |  |                                                                                       |  |  |
| VRSTA TEH.<br>DOKUMENTACIJE                                                                                         | IDEJNO REŠENJE                                                          |  |                                                                                       |  |  |
| OZNAKA I NAZIV<br>DELA PROJEKTA                                                                                     | "I"-PROJEKAT ARHITEKTURE                                                |  |                                                                                       |  |  |
| NACRT I<br>RAZMERA                                                                                                  | FASADE R 1: 150                                                         |  |                                                                                       |  |  |
| ODGOVORNI<br>PROJEKTANT                                                                                             | I. STANIŠIĆ, dipl. ing. grad.                                           |  |                                                                                       |  |  |
| BROJ<br>LICENCE   | 310 J055 10                                                             |  |                                                                                       |  |  |
| SARADNIK   |                                                                         |  |                                                                                       |  |  |
| BROJ<br>PROJEKTA   | <div style="border: 1px solid black; height: 60px; width: 100%;"></div> |  |                                                                                       |  |  |
| DATUM   |                                                                         |  | LIST BR.                                                                              |  |  |
| <p style="text-align: center;"><i>OVAJ PROJEKAT JE U CELINI I POJEDINOSTIMA<br/>ZAŠTIĆEN PO AUTORSKOM PRAVU</i></p> |                                                                         |  |                                                                                       |  |  |

**R 1:150**

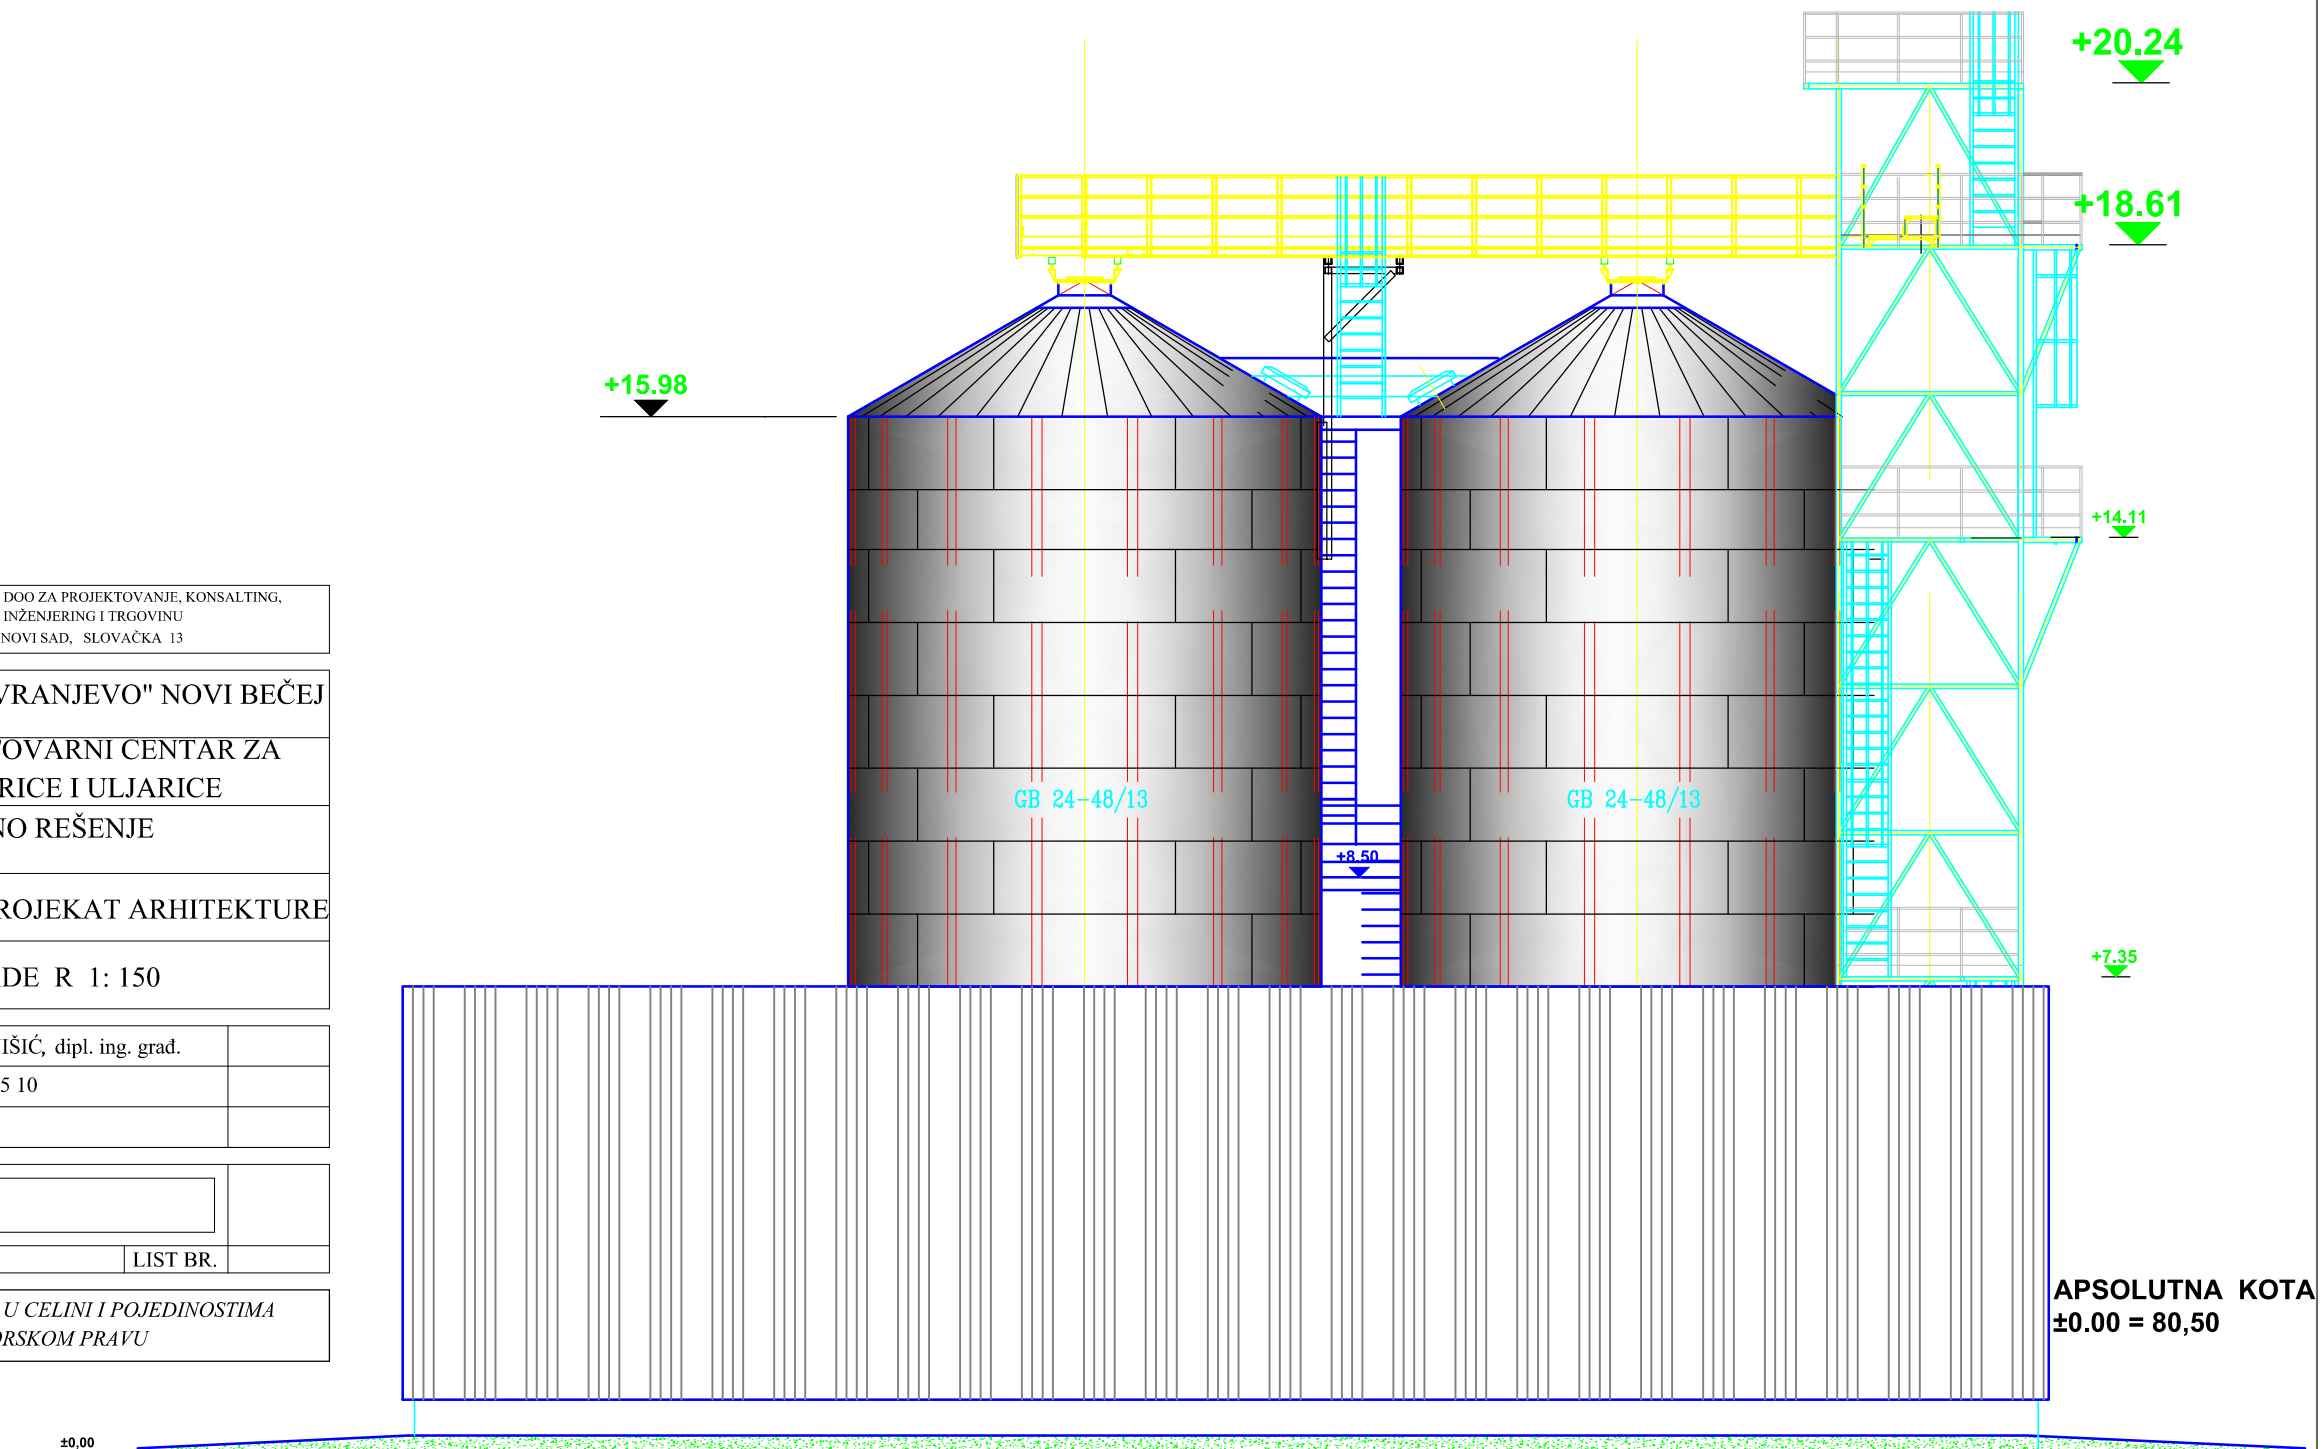

наручилац:  
Земљорадничка задруга "ВРАЊЕВО" Нови Бечеј  
Ул. Милошев пут бр. 29, Нови Бечеј

дату: март, 2019.

број тех. документације: 5-5/2019

обрађивач:  
"ДП-ИНГ" Д.О.О. Предузеће за урбанизам,  
пројектовање и инжењеринг, Нови Бечеј

Одговорни урбаниста:  
Јасмина Бобић, дипл.инж.арх.  
бр.лиценце: 200 0075 03

радни тим:

Лидија Драгић, дипл.инж.грађ.

Предраг Драгић, дипл.инж.саоб

Александра Самоловчев, дипл

ПОТПИС:

назив документа:  
Урбанистички пројекат за изградњу  
претоварног центра за житарице и љуарице на  
катастарским парцелама број 18274 И 18275 К.О.  
Нови Бечеј и саобраћајног прикључка  
преко некатегорисаног пута катастарска  
парцела број 24337/2 К.О. Нови Бечеј  
на државни пут ІБ реда број 15, деоница  
Нови Бечеј - Нови Милошево, на км 130+921,00

цртеж: **ИДЕЈНО АРХИТЕКТОНСКО  
РЕШЕЊЕ - Попречна и подужна  
фасада**

размера:

бр. листа:

9.4