



PRESEK P-1

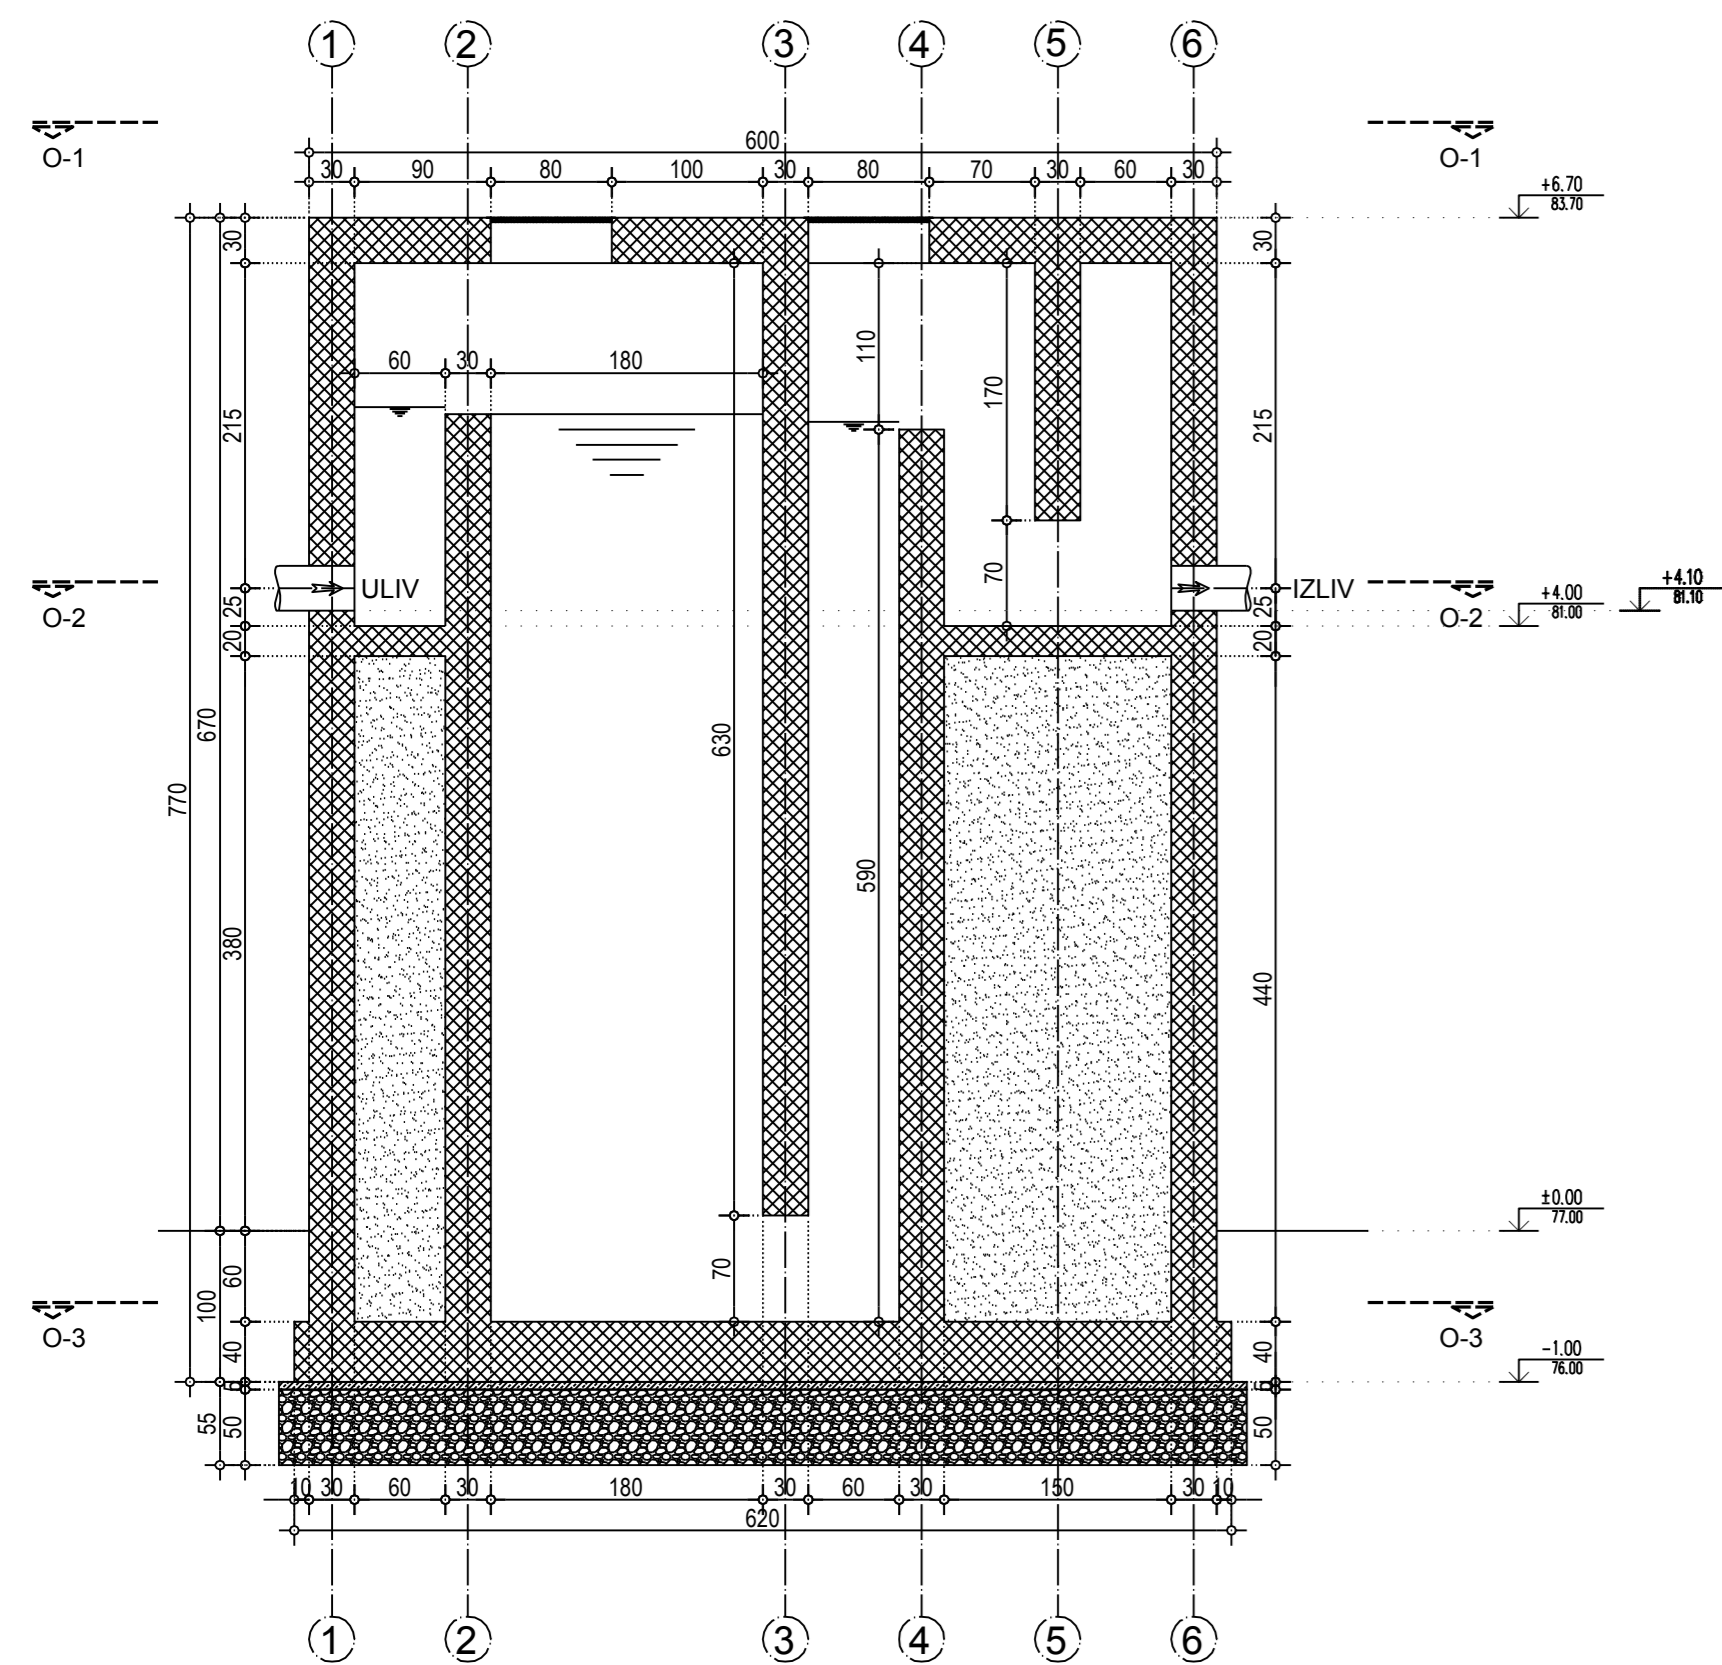

PRESEK P-2

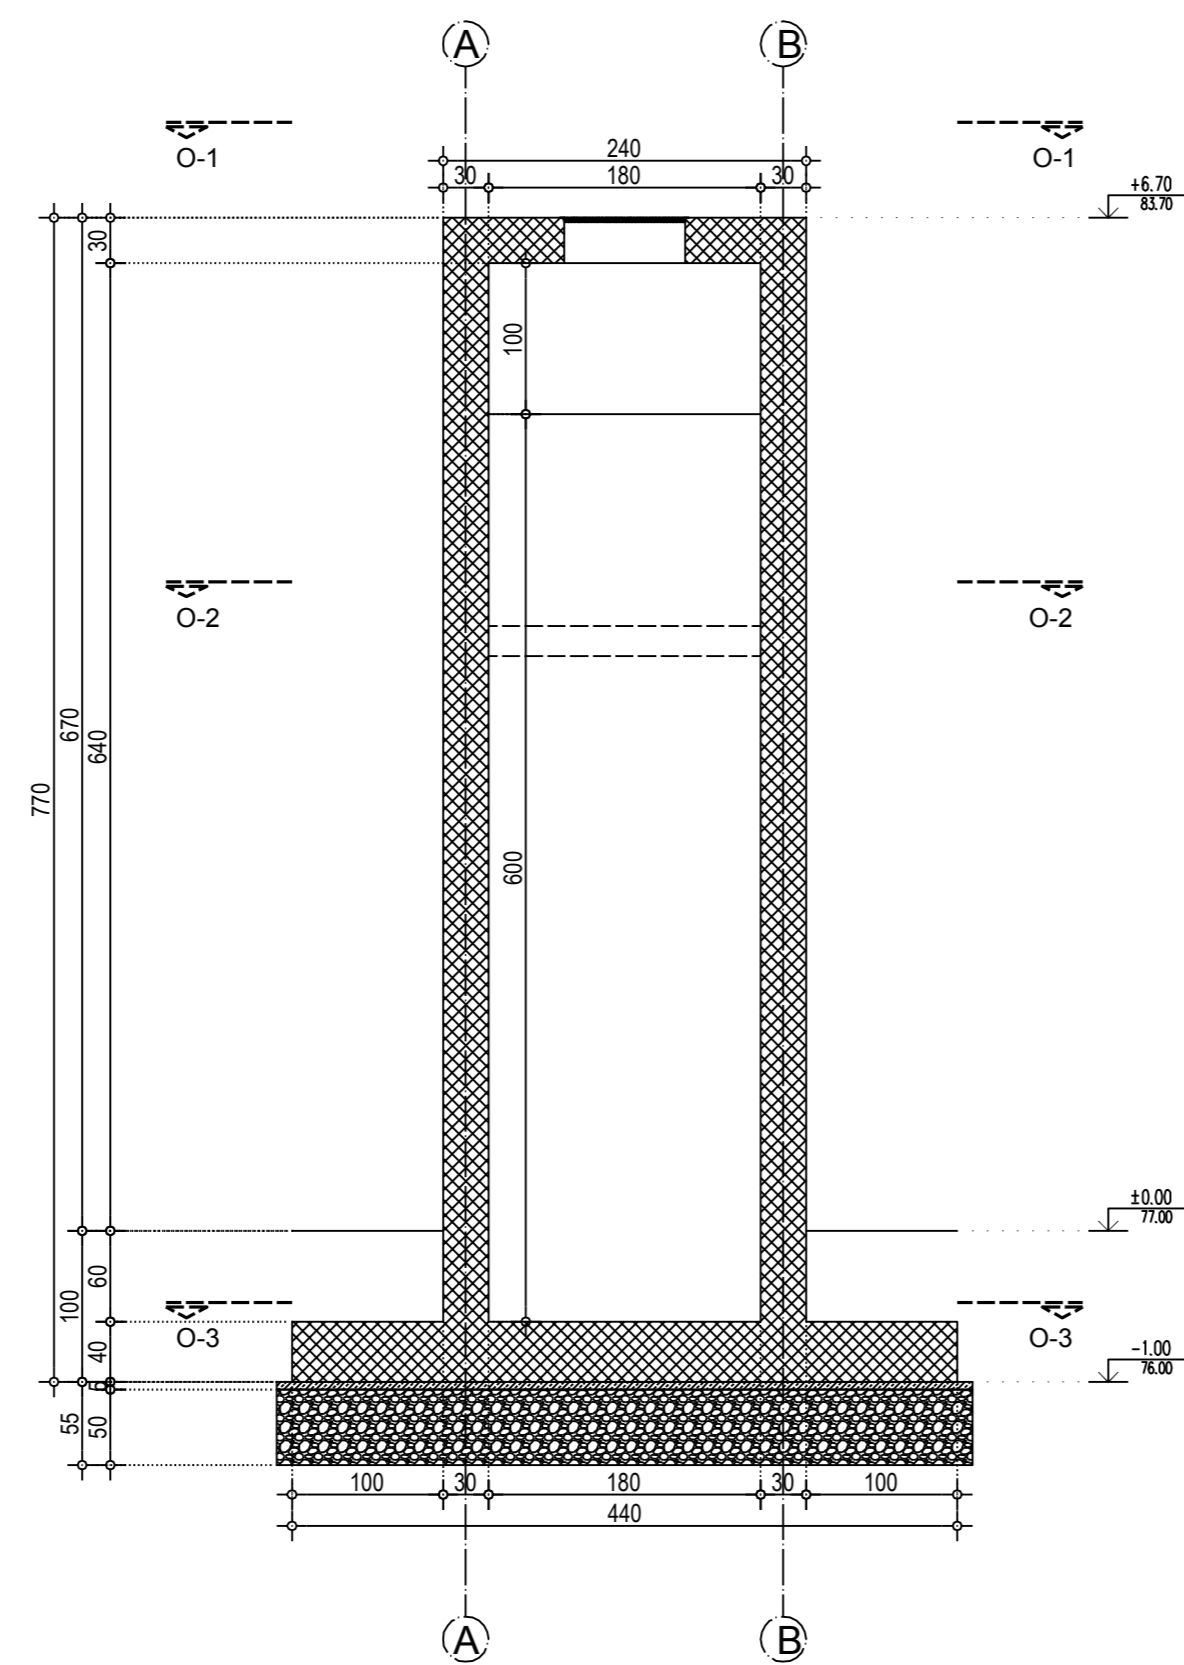

LEGENDA MATERIJALA:

- Armirani beton
- Nabijeni beton
- Šljunak
- Opeka
- Termoizolacija

DOO "HIDING"

VOJVODE SUPLJIKCA 9
 Oznaka i vrsta tehničkog dokumenta:
IDR - IDEJNO REŠENJE
 Odgovorni projektant:
MILENKO TULENČIĆ, d.i.g.
 (licenca broj 314 N173 14)

POSTROJENJE ZA PREČIŠĆAVANJE BUNARSKE VODE

Oznaka i naziv dela projekta:
1 - PROJEKAT INŽENJERSKOG OBJEKTA
 Razmera:
1:50

OPŠTINA NOVI BEČEJ

Naziv investitora:
OPŠTINA NOVI BEČEJ
 Naziv crteža ili grafičkog priloga:
OSNOVE I PRESECI - REAKTOR ZA PREDOZONIZACIJU
 Datum izrade crteža:
APRIL 2019.
 Broj crteža:
1.7.3.

УРБАНИСТИЧКИ ПРОЈЕКАТ

ЗА ИЗГРАДЊУ КОМПЛЕКСА
 ЗА ПРОИЗВОДЊУ ПОЉОПРИВРЕДНЕ МЕХАНИЗАЦИЈЕ
 НА К.П. БРОЈ 21056/21 К.О. НОВИ БЕЧЕЈ

**ИДЕЈНО АРХИТЕКТОНСКО РЕШЕЊЕ ОБЈЕКТА
 - РЕАКТОР ЗА ПРЕДОЗОНИЗАЦИЈУ -**

ОСНОВЕ И ПРЕСЕЦИ

P = 1 : 50

Обрађивач:	ЈП УРБАНИЗАМ И ПУТЕВИ НОВИ БЕЧЕЈ	Директор: Иван Бошњак, дипл.инж.саоб. (потпис)
Инвеститор:	ОПШТИНА НОВИ БЕЧЕЈ	Одговорни урбаниста: Александар Стевоковић, дипл. инж. арх. (потпис)
Назив документа:	УРБАНИСТИЧКИ ПРОЈЕКАТ ЗА ИЗГРАДЊУ ПОСТРОЈЕЊА ЗА ПРЕЧИШЋАВАЊЕ БУНАРСКЕ ВОДЕ (ППВ) У НОВОМ БЕЧЕЈУ НА К.П. БР. 16789 К.О. НОВИ БЕЧЕЈ	
Назив прилога:	ИДЕЈНО АРХИТЕКТОНСКО РЕШЕЊЕ ОБЈЕКТА - РЕАКТОР ЗА ПРЕДОЗОНИЗАЦИЈУ - ОСНОВЕ И ПРЕСЕЦИ	
Е - број: УП 05/19	размера: 1 : 50	Датум: ЈУЛ 2019. год.
		Бр. листа: 6.3.
		Сарадник: Иван Бошњак, дипл.инж.саоб.