




IZGLED I-1

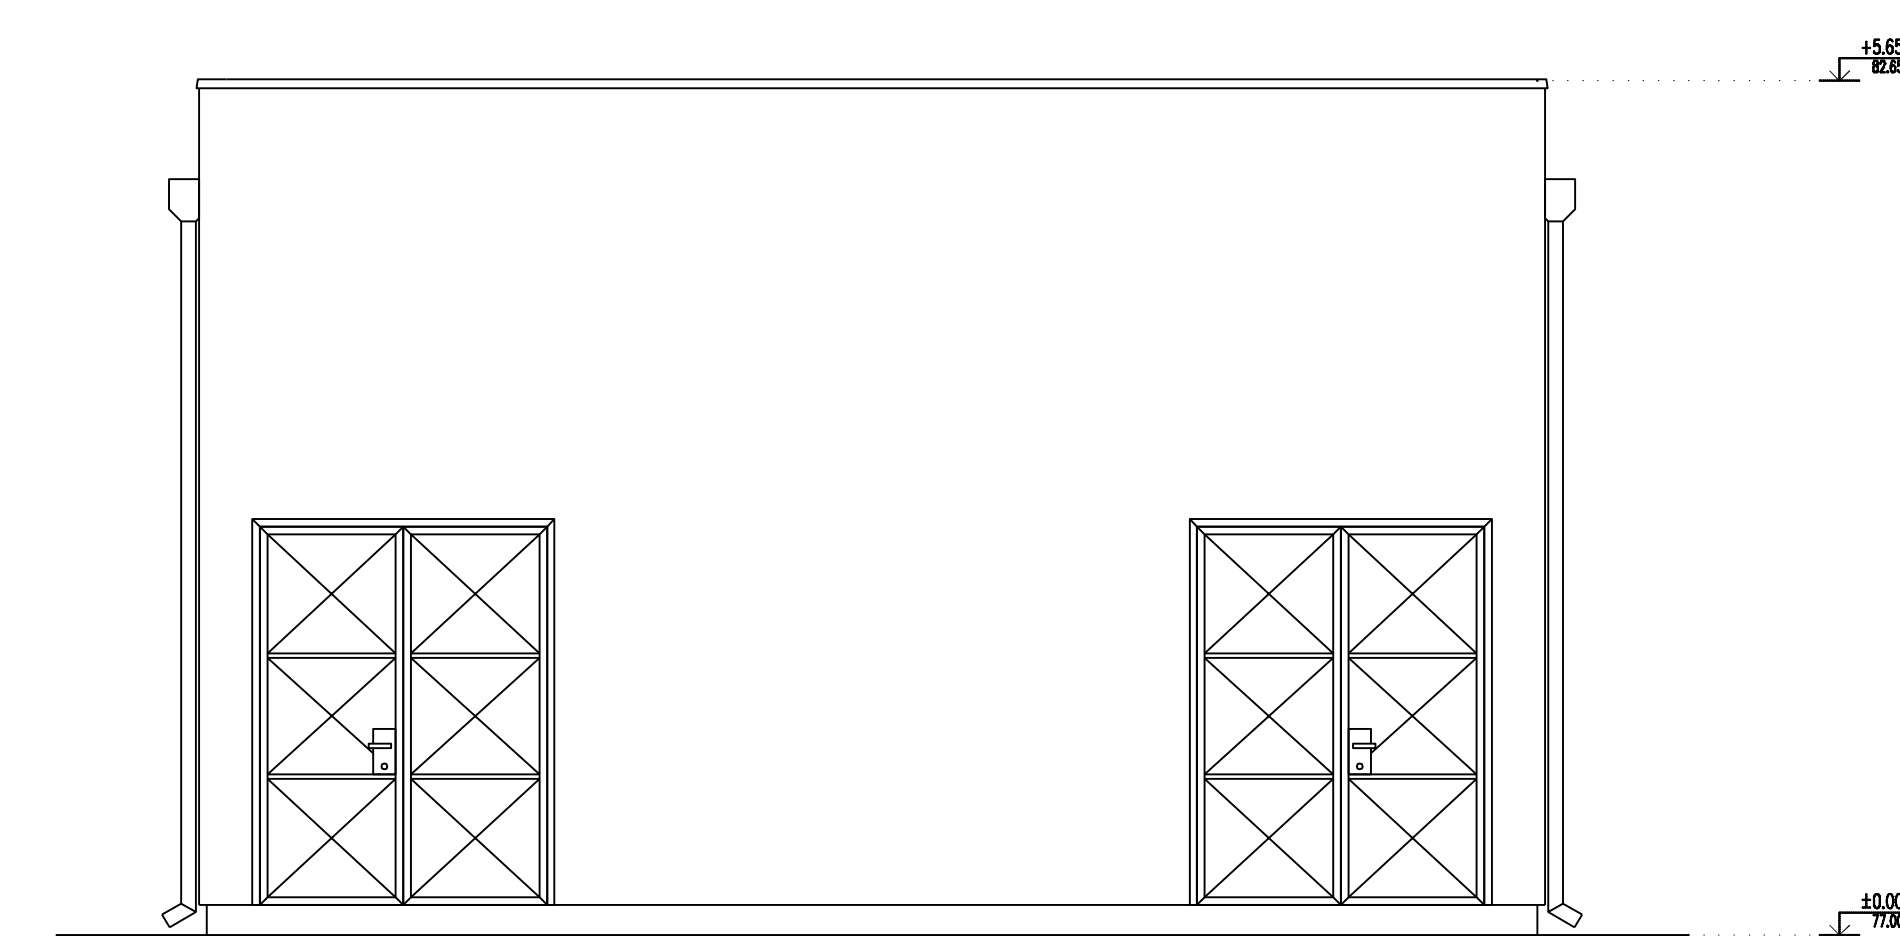


IZGLED I-2

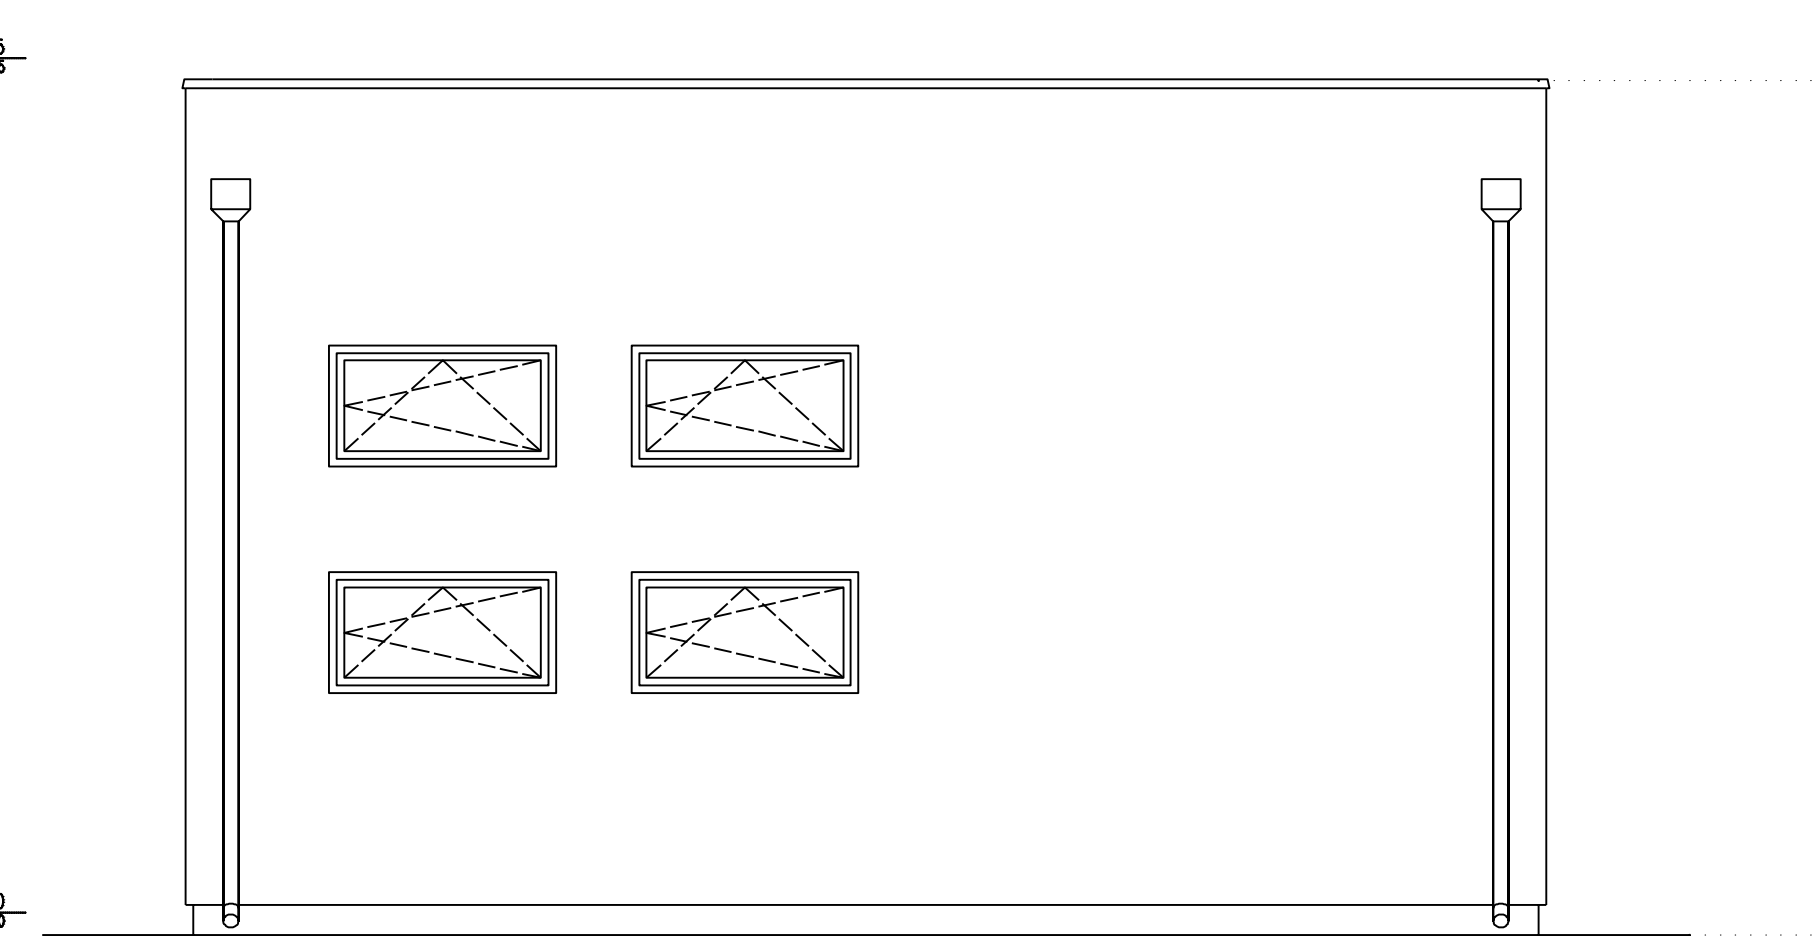

IZGLED I-3

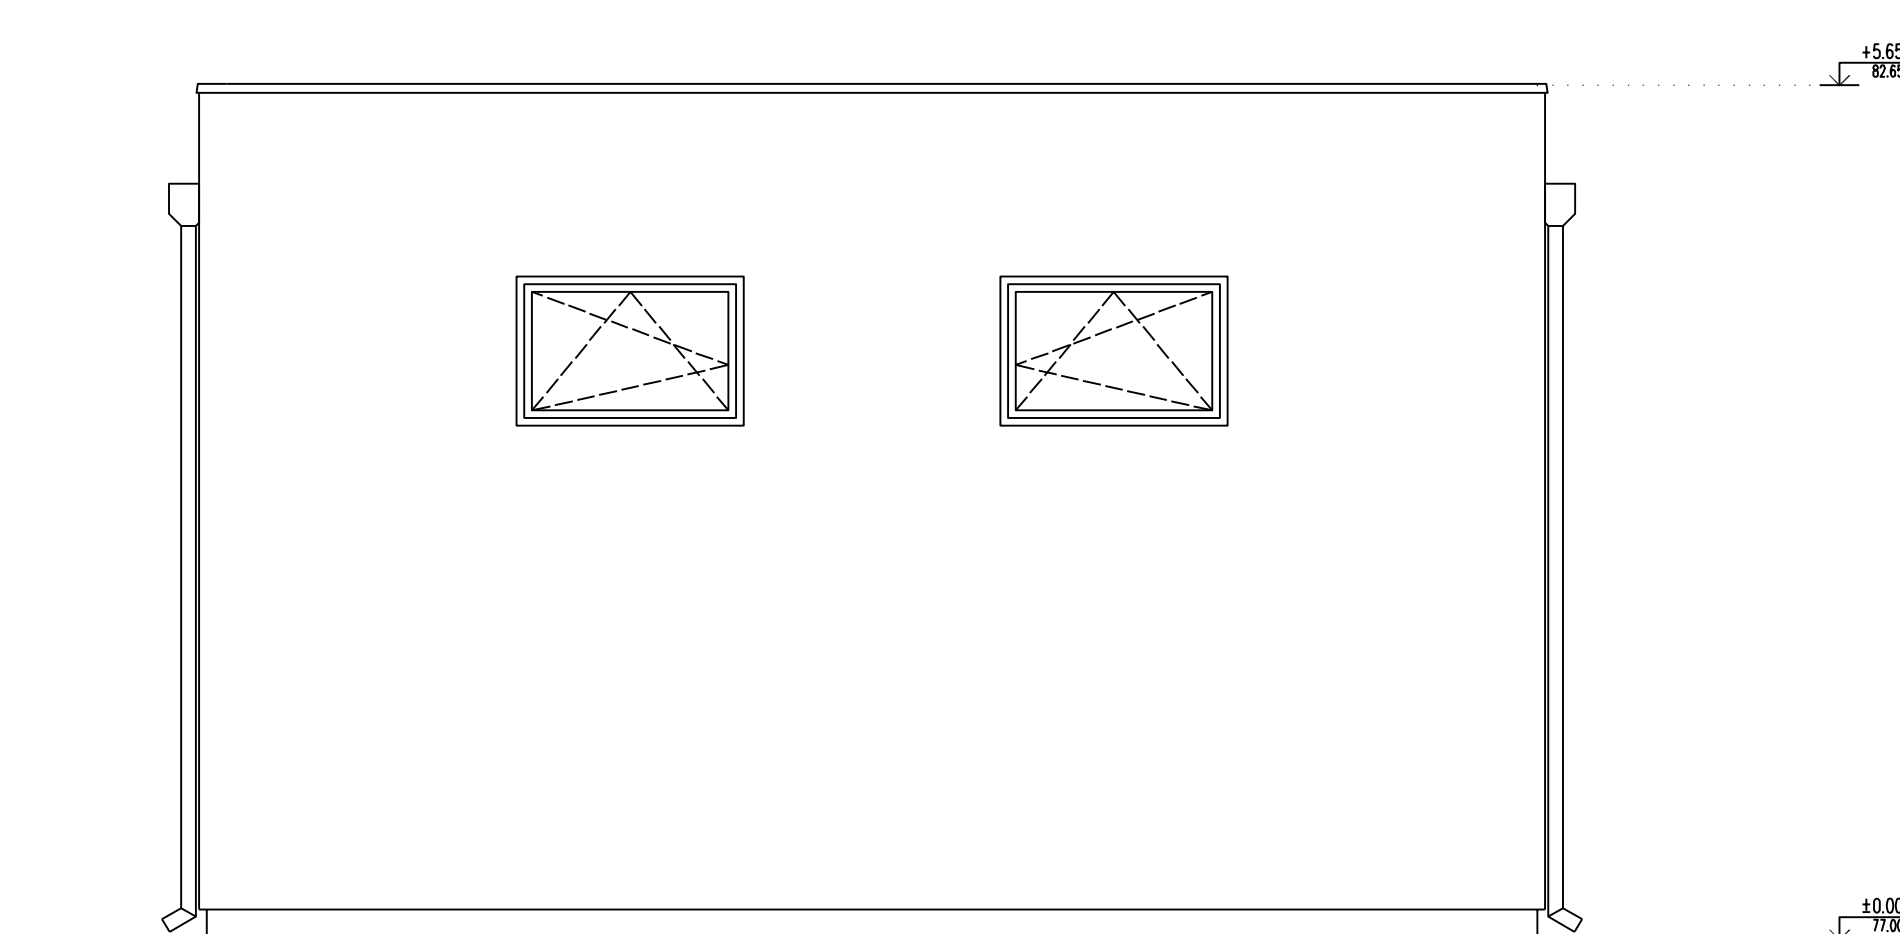

IZGLED I-4

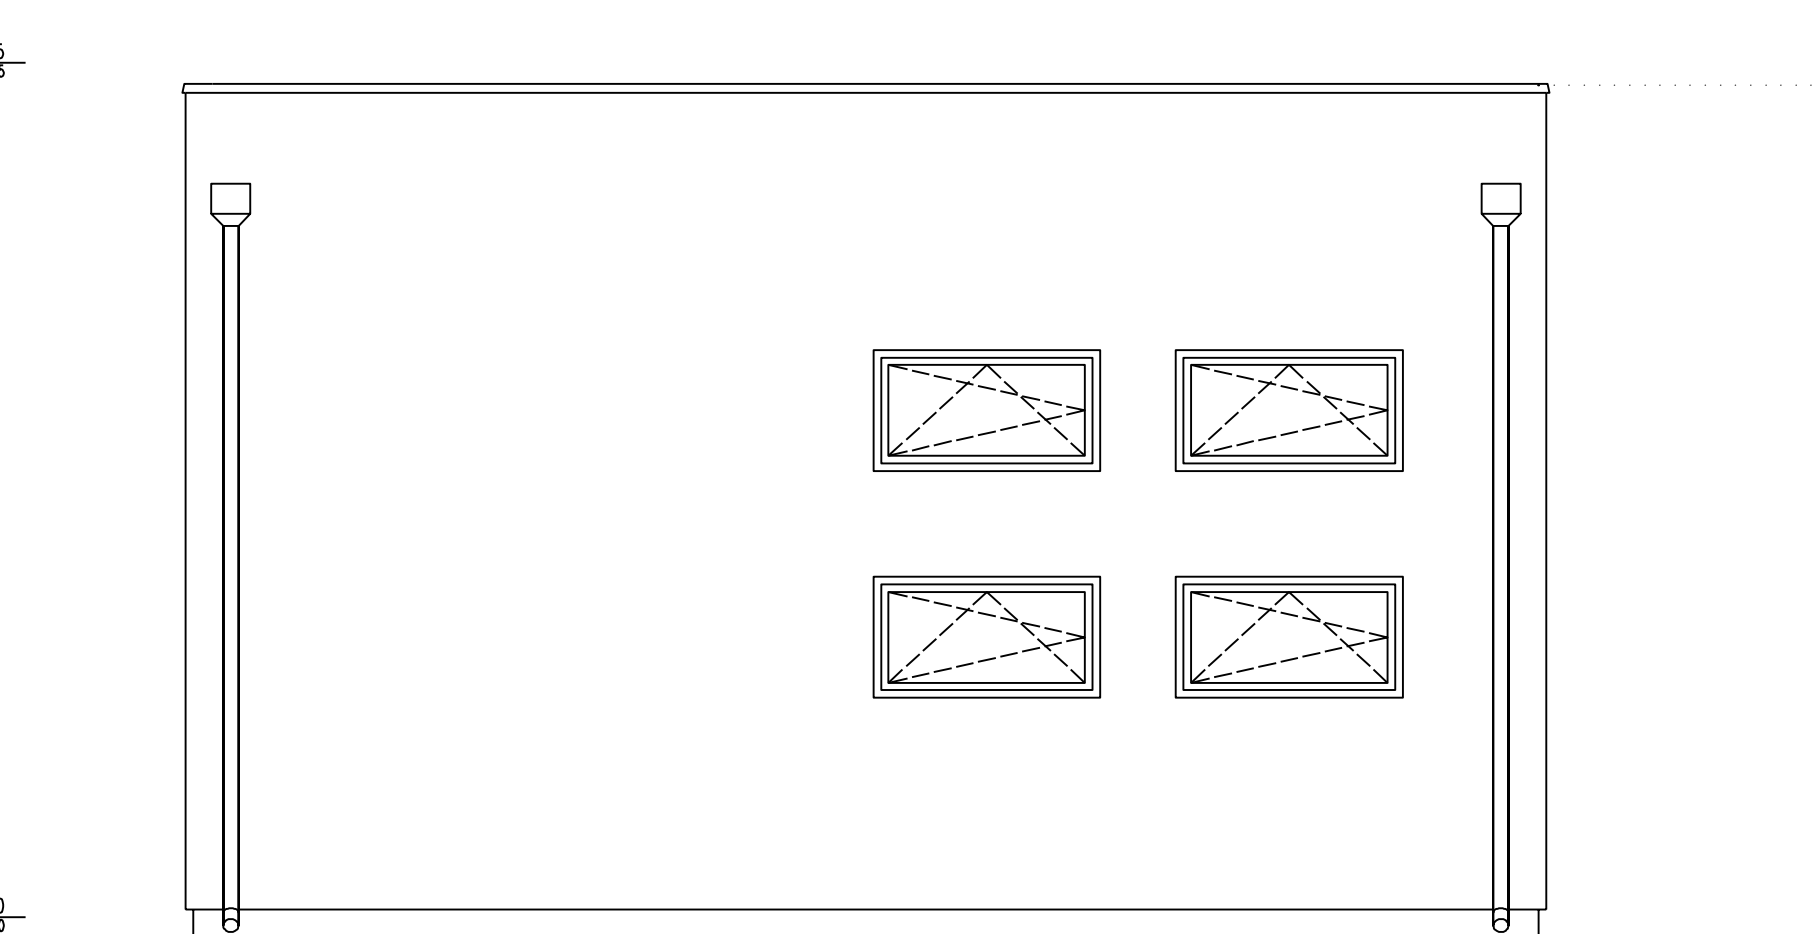

LEGENDA MATERIJALA:

- Armirani beton
- Nabijeni beton
- Šljunak
- Opeka
- Termoizolacija

<b>DOO "HIDING"</b> VOLJVODE ŠUPLJAKA 9		NAZIV OBJEKTA: <b>POSTROJENJE ZA PREČIŠĆAVANJE BUNARSKJE VODE</b>		NAZIV INVESTITORA: <b>OPŠTINA NOVI BEČEJ</b>	
Oznaka i vrsta tehničkog sadržaja: <b>IDR - IDEJNO REŠENJE</b>		Oznaka i naziv dela projekta: <b>1 - PROJEKAT INŽENJERSKOG OBJEKTA</b>		Naziv crteža ili grafičkog priloga: <b>OSNOVE I PRESECI - OBJEKAT GLAVNE OZONIZACIJE</b>	
Odgovorni projektant: <b>MILENKO TULENČIĆ, d.i.g.</b> (licenca broj 314 N173 14)		Dimenzija: <b>1:50</b>		Datum izrade crteža: <b>APRIL 2019.</b>	
				Broj crteža: <b>1.7.6.2.</b>	

**УРБАНИСТИЧКИ ПРОЈЕКАТ**

ЗА ИЗГРАДЊУ КОМПЛЕКСА  
ЗА ПРОИЗВОДЊУ ПОЉОПРИВРЕДНЕ МЕХАНИЗАЦИЈЕ  
НА К.П. БРОЈ 21056/21 К.О. НОВИ БЕЧЕЈ

**ИДЕЈНО АРХИТЕКТОНСКО РЕШЕЊЕ ОБЈЕКТА  
- ОБЈЕКАТ ГЛАВНЕ ОЗОНИЗАЦИЈЕ -**

ОСНОВЕ, ПРЕСЕК И ИЗГЛЕДИ

P = 1 : 50

Обрађивач:	<b>ЈП УРБАНИЗАМ И ПУТЕВИ НОВИ БЕЧЕЈ</b>	Директор:	Иван Бошњак, дипл.инж.саоб. (потпис)
Инвеститор:	<b>ОПШТИНА НОВИ БЕЧЕЈ</b>	Одговорни урбаниста:	Александар Стевоковић, дипл. инж. арх. (потпис)
Назив документа:	<b>УРБАНИСТИЧКИ ПРОЈЕКАТ ЗА ИЗГРАДЊУ ПОСТРОЈЕЊА ЗА ПРЕЧИШЋАВАЊЕ БУНАРСКЕ ВОДЕ (ПВ) У НОВОМ БЕЧЕЈУ НА К.П. БР. 16789 К.О. НОВИ БЕЧЕЈ</b>		
Назив прилога:	<b>ИДЕЈНО АРХИТЕКТОНСКО РЕШЕЊЕ ОБЈЕКТА - ОБЈЕКАТ ГЛАВНЕ ОЗОНИЗАЦИЈЕ - ОСНОВЕ, ПРЕСЕК И ИЗГЛЕДИ</b>		
Е - број: УП 6519	размера: 1 : 50	datum: ЈУЛ 2019. год.	бр. листа: <b>6.5.2.</b>
		Сарадници: Иван Бошњак, дипл.инж.саоб.	