


# УРБАНИСТИЧКИ ПРОЈЕКАТ

ЗА ИЗГРАДЊУ КОМПЛЕКСА  
ЗА ПРОИЗВОДЊУ ПОЉОПРИВРЕДНЕ МЕХАНИЗАЦИЈЕ  
НА К.П. БРОЈ 21056/21 К.О. НОВИ БЕЧЕЈ


ИДЕЈНО АРХИТЕКТОНСКО РЕШЕЊЕ ОБЈЕКТА  
- ТАЛОЖНИК ВОДЕ ОД ПРАЊА ФИЛТЕРА -

ПРЕСЕК П-1

P = 1 : 50

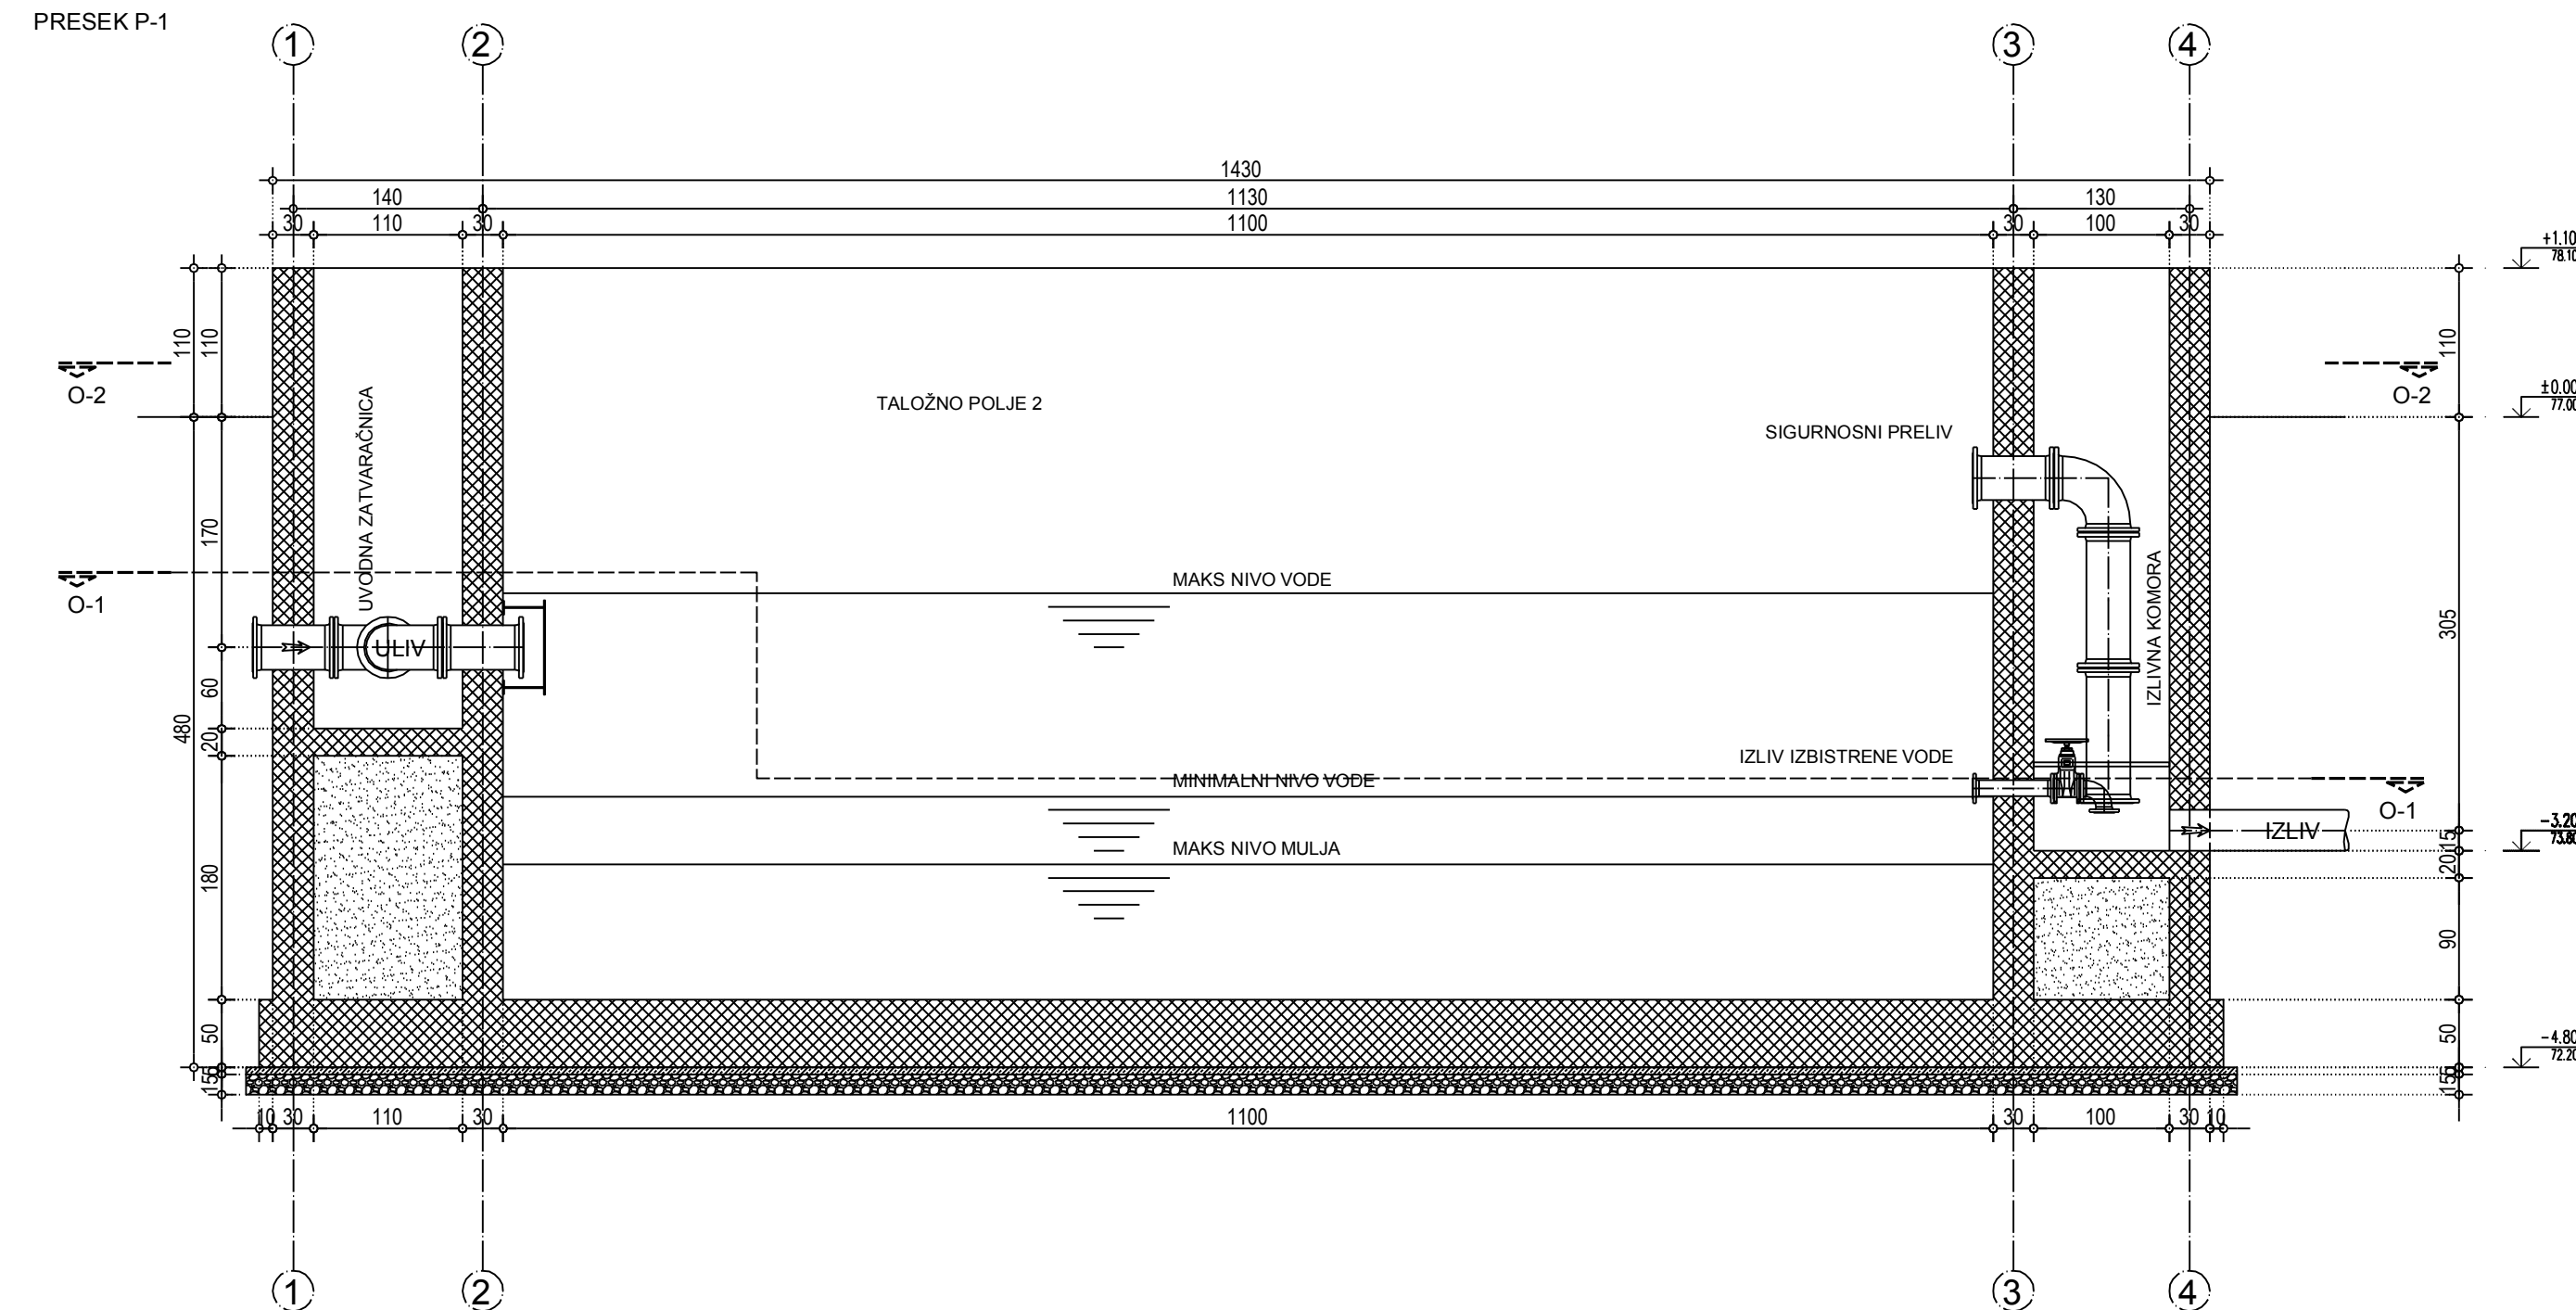

## LEGENDA MATERIJALA:

-  Armirani beton
-  Nabijeni beton
-  Šljunak
-  Opeka
-  Termoizolacija

**DOO "HIDING"**

VOJVODE ŠUPLJIKCA 9

Oznaka i vrsta tehničke dokumentacije  
**IDR - IDEJNO REŠENJE**

Odgovorni projektant  
**MILENKO TULENČIĆ, d.i.g.**  
(licenca broj 314 N173 14)

NAZIV OBJEKTA:  
**POSTROJENJE ZA PREČIŠĆAVANJE  
BUNARSKE VODE**

Oznaka i naziv dela projekta  
**1 - PROJEKAT INŽENJERSKOG OBJEKTA**


Razmera  
**1:50**

NAZIV INVESTITORA:  
**OPŠTINA NOVI BEČEJ**

Naziv crteža ili grafičkog priloga  
**OSNOVE I PRESECI - TALOŽNIK VODE OD  
PRANJA FILTERA**

Datum izrade crteža  
**APRIL 2019.**

Broj crteža  
**1.7.8.3.**

Обрађивач:	 <b>JP УРБАНИЗАМ И ПУТЕВИ НОВИ БЕЧЕЈ</b>	Директор: Иван Бошњак дипл.инж.саоб. (ПОТПИС)
Инвеститор:	<b>ОПШТИНА НОВИ БЕЧЕЈ</b>	Одговорни урбаниста:
Назив документа:	<b>УРБАНИСТИЧКИ ПРОЈЕКАТ ЗА ИЗГРАДЊУ ПОСТРОЈЕЊА ЗА ПРЕЧИШЋАВАЊЕ БУНАРСКЕ ВОДЕ (ППВ) У НОВОМ БЕЧЕЈУ НА К.П. БР. 16789 К.О. НОВИ БЕЧЕЈ</b>	Александар Стеваковић, дипл. инж. арх. (ПОТПИС)
Назив прилога:	<b>ИДЕЈНО АРХИТЕКТОНСКО РЕШЕЊЕ ОБЈЕКТА - ТАЛОЖНИК ВОДЕ ОД ПРАЊА ФИЛТЕРА - ПРЕСЕК П-1</b>	Сарадници: Иван Бошњак дипл.инж.саоб.
Е - број: УП 05/19	размера: 1 : 50	датум: Јул 2019. год.
		бр. листа: <b>6.8.3.</b>