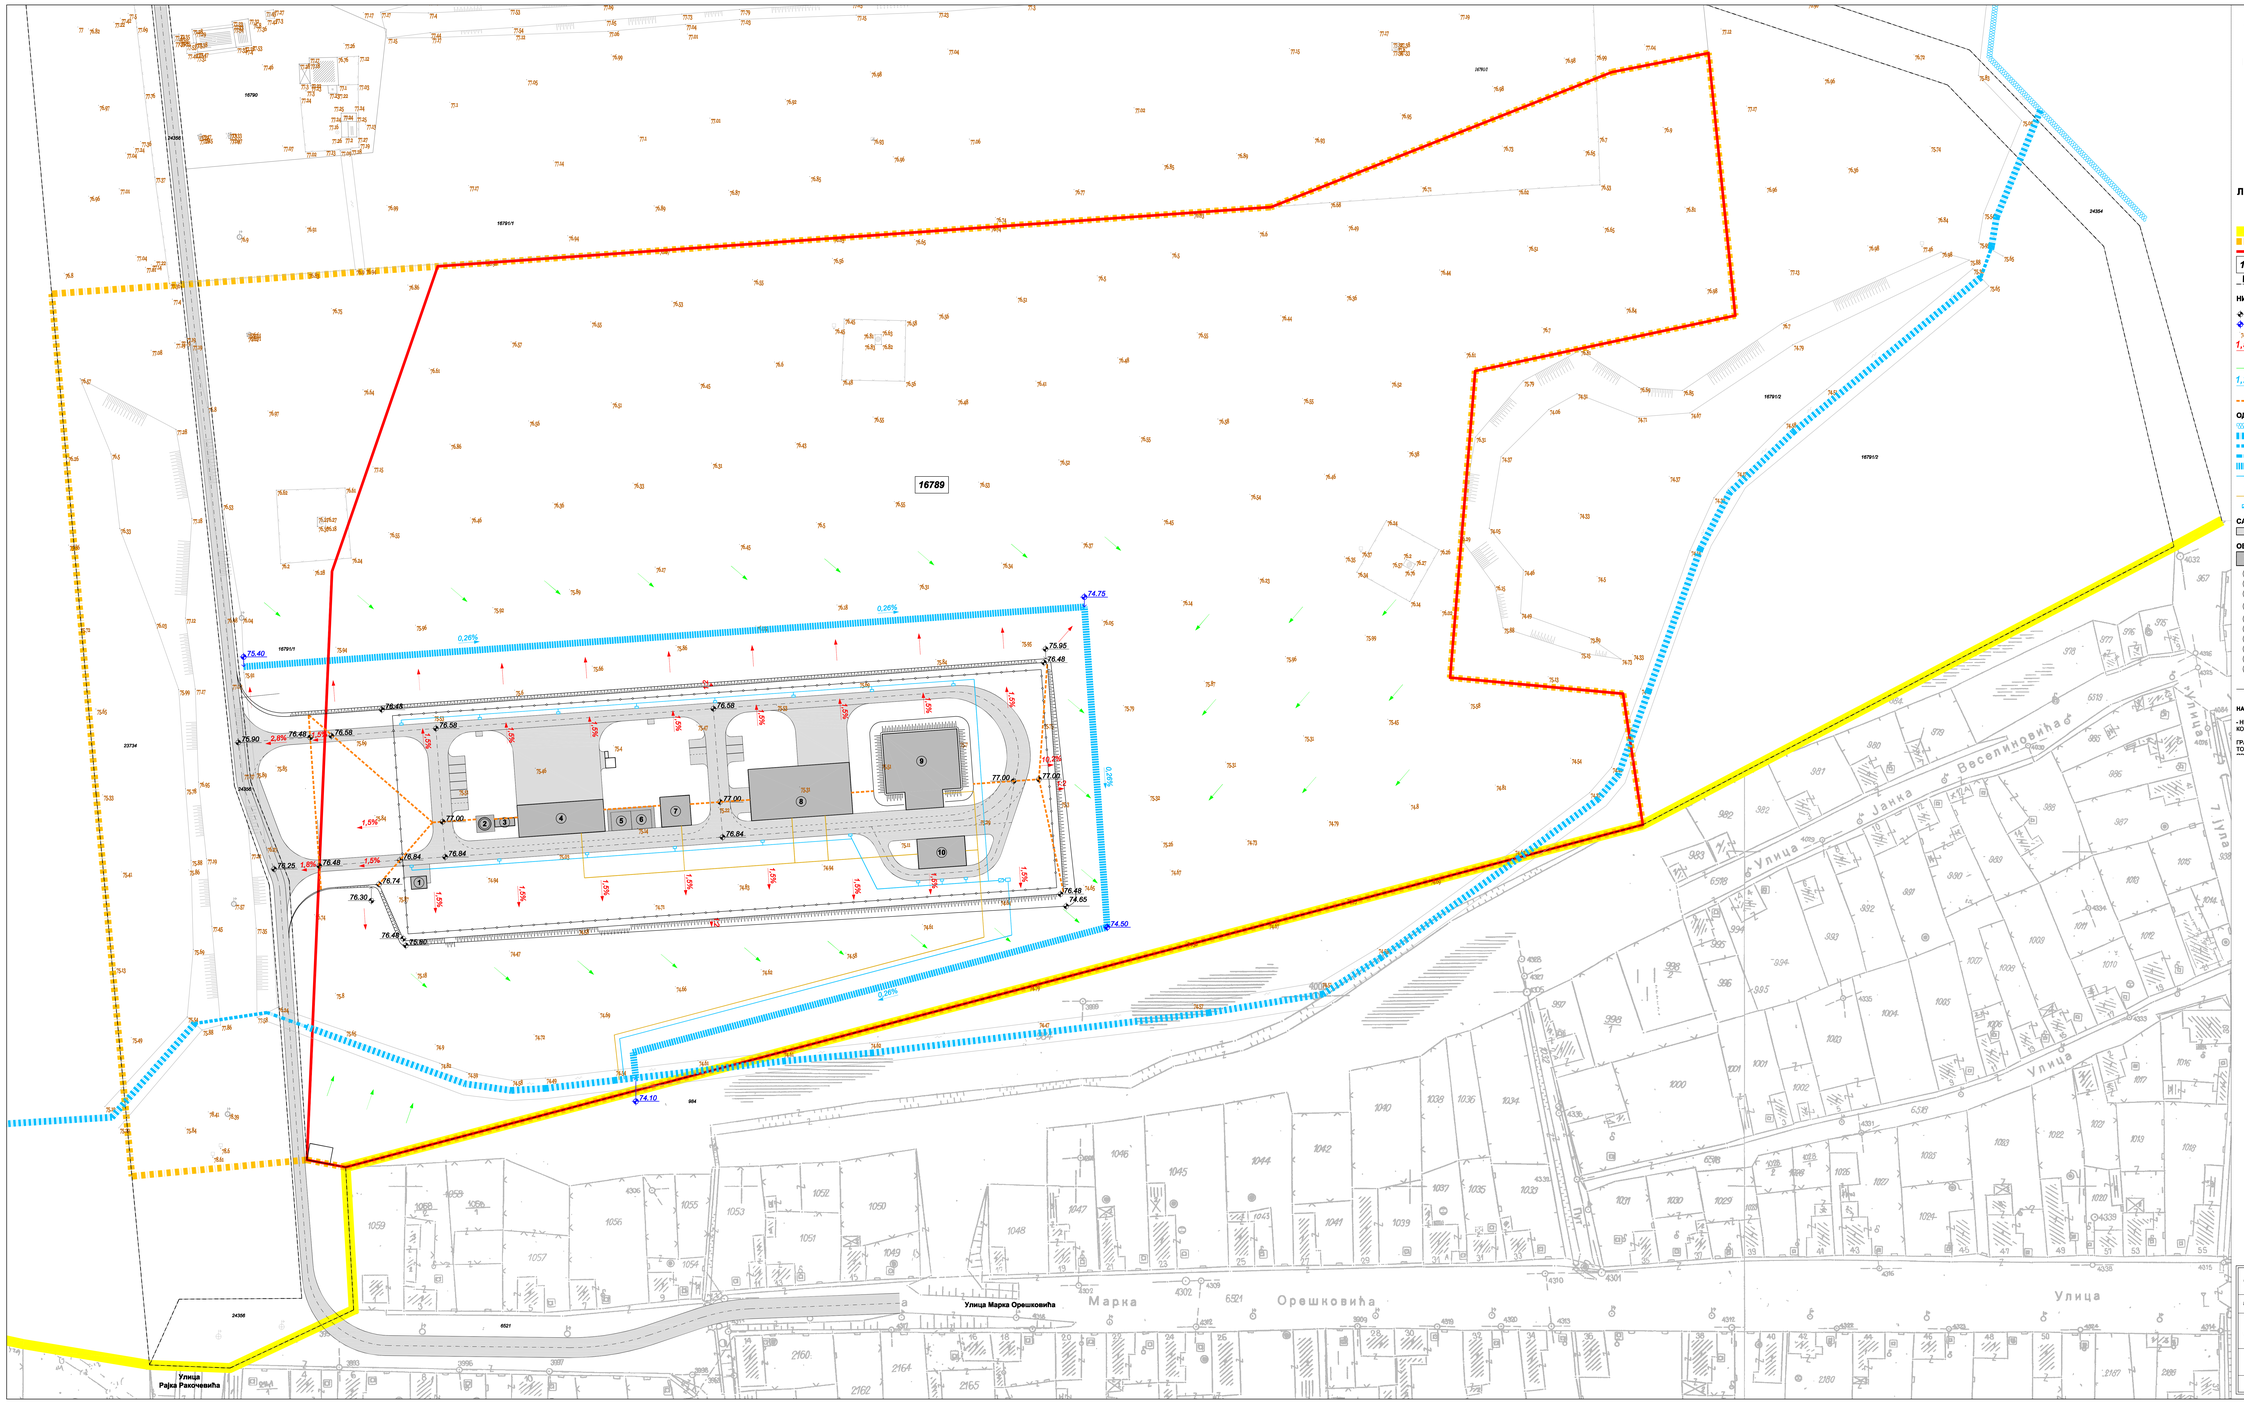

УРБАНИСТИЧКИ ПРОЈЕКАТ

ЗА ИЗГРАДЊУ
ПОСТРОЈЕЊА ЗА ПРЕЧИШЋАВАЊЕ БУНАРСКЕ ВОДЕ (ППВ)
У НОВОМ БЕЧЕЈУ
НА К.П. БР. 16789 К.О. НОВИ БЕЧЕЈ

НИВЕЛАЦИОНО РЕШЕЊЕ

С
З И
Ј

Р = 1 : 500

ЛЕГЕНДА:

ГРАНИЦА ГРАЂЕВИНСКОГ ПОДРУЧЈА НАСЕЉА НОВИ БЕЧЕЈ
ГРАНИЦА ОБУХВАТА УРБАНИСТИЧКОГ ПРОЈЕКТА
ГРАНИЦА ПРЕДМЕТНЕ КАТАСТАРСКЕ ПАРЦЕЛЕ
16789 БРОЈ ПРЕДМЕТНЕ КАТАСТАРСКЕ ПАРЦЕЛЕ
РЛ РЕГУЛАЦИОНА ЛИНИЈА

НИВЕЛАЦИЈА

77.00 ВИСИНСКА КОТА (ново)
74.75 КОТА ДНА НОВОГ КАНАЛА (ново)
76.75 ВИСИНСКА КОТА (постојећа)
1,5% НАГИБ ПОВРШИНЕ (ново) ПРАВАЦ И СМЕР ПАДА ПОВРШИНЕ (ново)
ПРАВАЦ И СМЕР ПАДА ПОВРШИНЕ (постојећа)
1,26% НАГИБ ДНА КАНАЛА ПРАВАЦ И СМЕР ПАДА ДНА КАНАЛА
ВОДОЗАЛИЊИЦА (ново)

ОДВОЂЕЊЕ АТМОСФЕРСКИХ ВОДА

ВОДОПРИВРЕДНИ КАНАЛ (постојећи)
КАНАЛ АТМОСФЕРСКИХ ВОДА - СИГЕТ (постојећи)
ЗАЦЕВЉЕНИ ДЕО КАНАЛА АТМОСФЕРСКИХ ВОДА (постојећи)
КАНАЛ АТМОСФЕРСКИХ ВОДА (постојећи) / ЗАЦЕВЉЕНИ ДЕО КАНАЛА АТМОСФЕРСКИХ ВОДА (но
КАНАЛ АТМОСФЕРСКИХ ВОДА (ново)
ЗАЦЕВЉЕНИ ВОД АТМОСФЕРСКЕ КАНАЛИЗАЦИЈЕ (ново)
СЛИВНИК АТМОСФЕРСКЕ КАНАЛИЗАЦИЈЕ (ново)
ЗАЦЕВЉЕНИ ВОД ВОДЕ ОД ПРАЊА ФИЛТЕРА (ново)
СЕПАРАТОР И ТАЛОЖНИК (ново)

САОБРАЋАЈ

САОБРАЋАЈНЕ ПОВРШИНЕ

ОБЈЕКТИ

ОБЈЕКАТ

1. ПОРТИРНИЦА
2. КАСКАДНИ АЕРАТОР И КОНТАКТНИ РЕЗЕРВОАР
3. РЕАКТОР ЗА ПРЕДОЗОНИЗАЦИЈУ
4. ОБЈЕКАТ ЗА СМЕШТАЈ ОПРЕМЕ ЗА КОАГУЛАЦИЈУ, ФЛОКУЛАЦИЈУ И КОНДИЦИОНИРАЊЕ МУЉА ОД КОАГУЛАЦИЈЕ И ФЛОКУЛАЦИЈЕ
5. ГАСНА СТАНИЦА ЗА CO_2
6. РЕЗЕРВОАР ТЕЧНОГ КИСЕОНИКА
7. ОБЈЕКАТ ГЛАВНЕ ОЗОНИЗАЦИЈЕ
8. ОБЈЕКАТ ФИЛТРАЦИЈЕ, ХЛОРИНАЦИЈЕ И АДМИНИСТРАЦИЈЕ
9. РЕЗЕРВОАР ПРЕЧИШЋЕНЕ ВОДЕ
10. ТАЛОЖНИК ВОДЕ ОД ПРАЊА ФИЛТЕРА

ОГРАДА

НАПОМЕНА:

- НИВЕЛАЦИОНО РЕШЕЊЕ ЈЕ МОГУЋЕ ДЕЛИМИЧНО ИЗМЕНИТИ ПРИЛИКОМ УСКЛАЂИВАЊА КОНСТРУКЦИЈЕ ПЛАТОА СА ИНЖЕЊЕРСКО-ГЕОЛОШКИМ И ДРУГИМ УСЛОВИМА.

ГРАФИЧКИ ДЕО УРБАНИСТИЧКОГ ПРОЈЕКТА ЈЕ ИЗРАЂЕН НА ОВЕРЕНОМ КАТАСТАРСКО - ТОПОГРАФСКОМ ПЛАНУ ПОДРУЧЈА КОЈЕ СЕ НАЛАЗИ У ГРАНИЦАМА ОБУХВАТА УРБАНИСТИЧКОГ

Обрадио:	ЈП УРБАНИЗАМ И ПУТЕВИ НОВИ БЕЧЕЈ	Директор: Иван Бошњак дипл.инж.саб.	потпис
Инвеститор:	ОПШТИНА НОВИ БЕЧЕЈ	Одговорни урбаниста: Александар Стевановић, дипл. инж. арх.	потпис
Назив документа:	УРБАНИСТИЧКИ ПРОЈЕКАТ ЗА ИЗГРАДЊУ ПОСТРОЈЕЊА ЗА ПРЕЧИШЋАВАЊЕ БУНАРСКЕ ВОДЕ (ППВ) У НОВОМ БЕЧЕЈУ НА К.П. БР. 16789 К.О. НОВИ БЕЧЕЈ	Александар Стевановић Е. бр. 300 0004 03	
Назив прилога:	НИВЕЛАЦИОНО РЕШЕЊЕ		
Е - број: УП 03/19	Размера: 1 : 500	Датум: 2019. год.	Бр. листа: 4

Одговорни пројектант: Иван Бошњак дипл.инж.саб.