



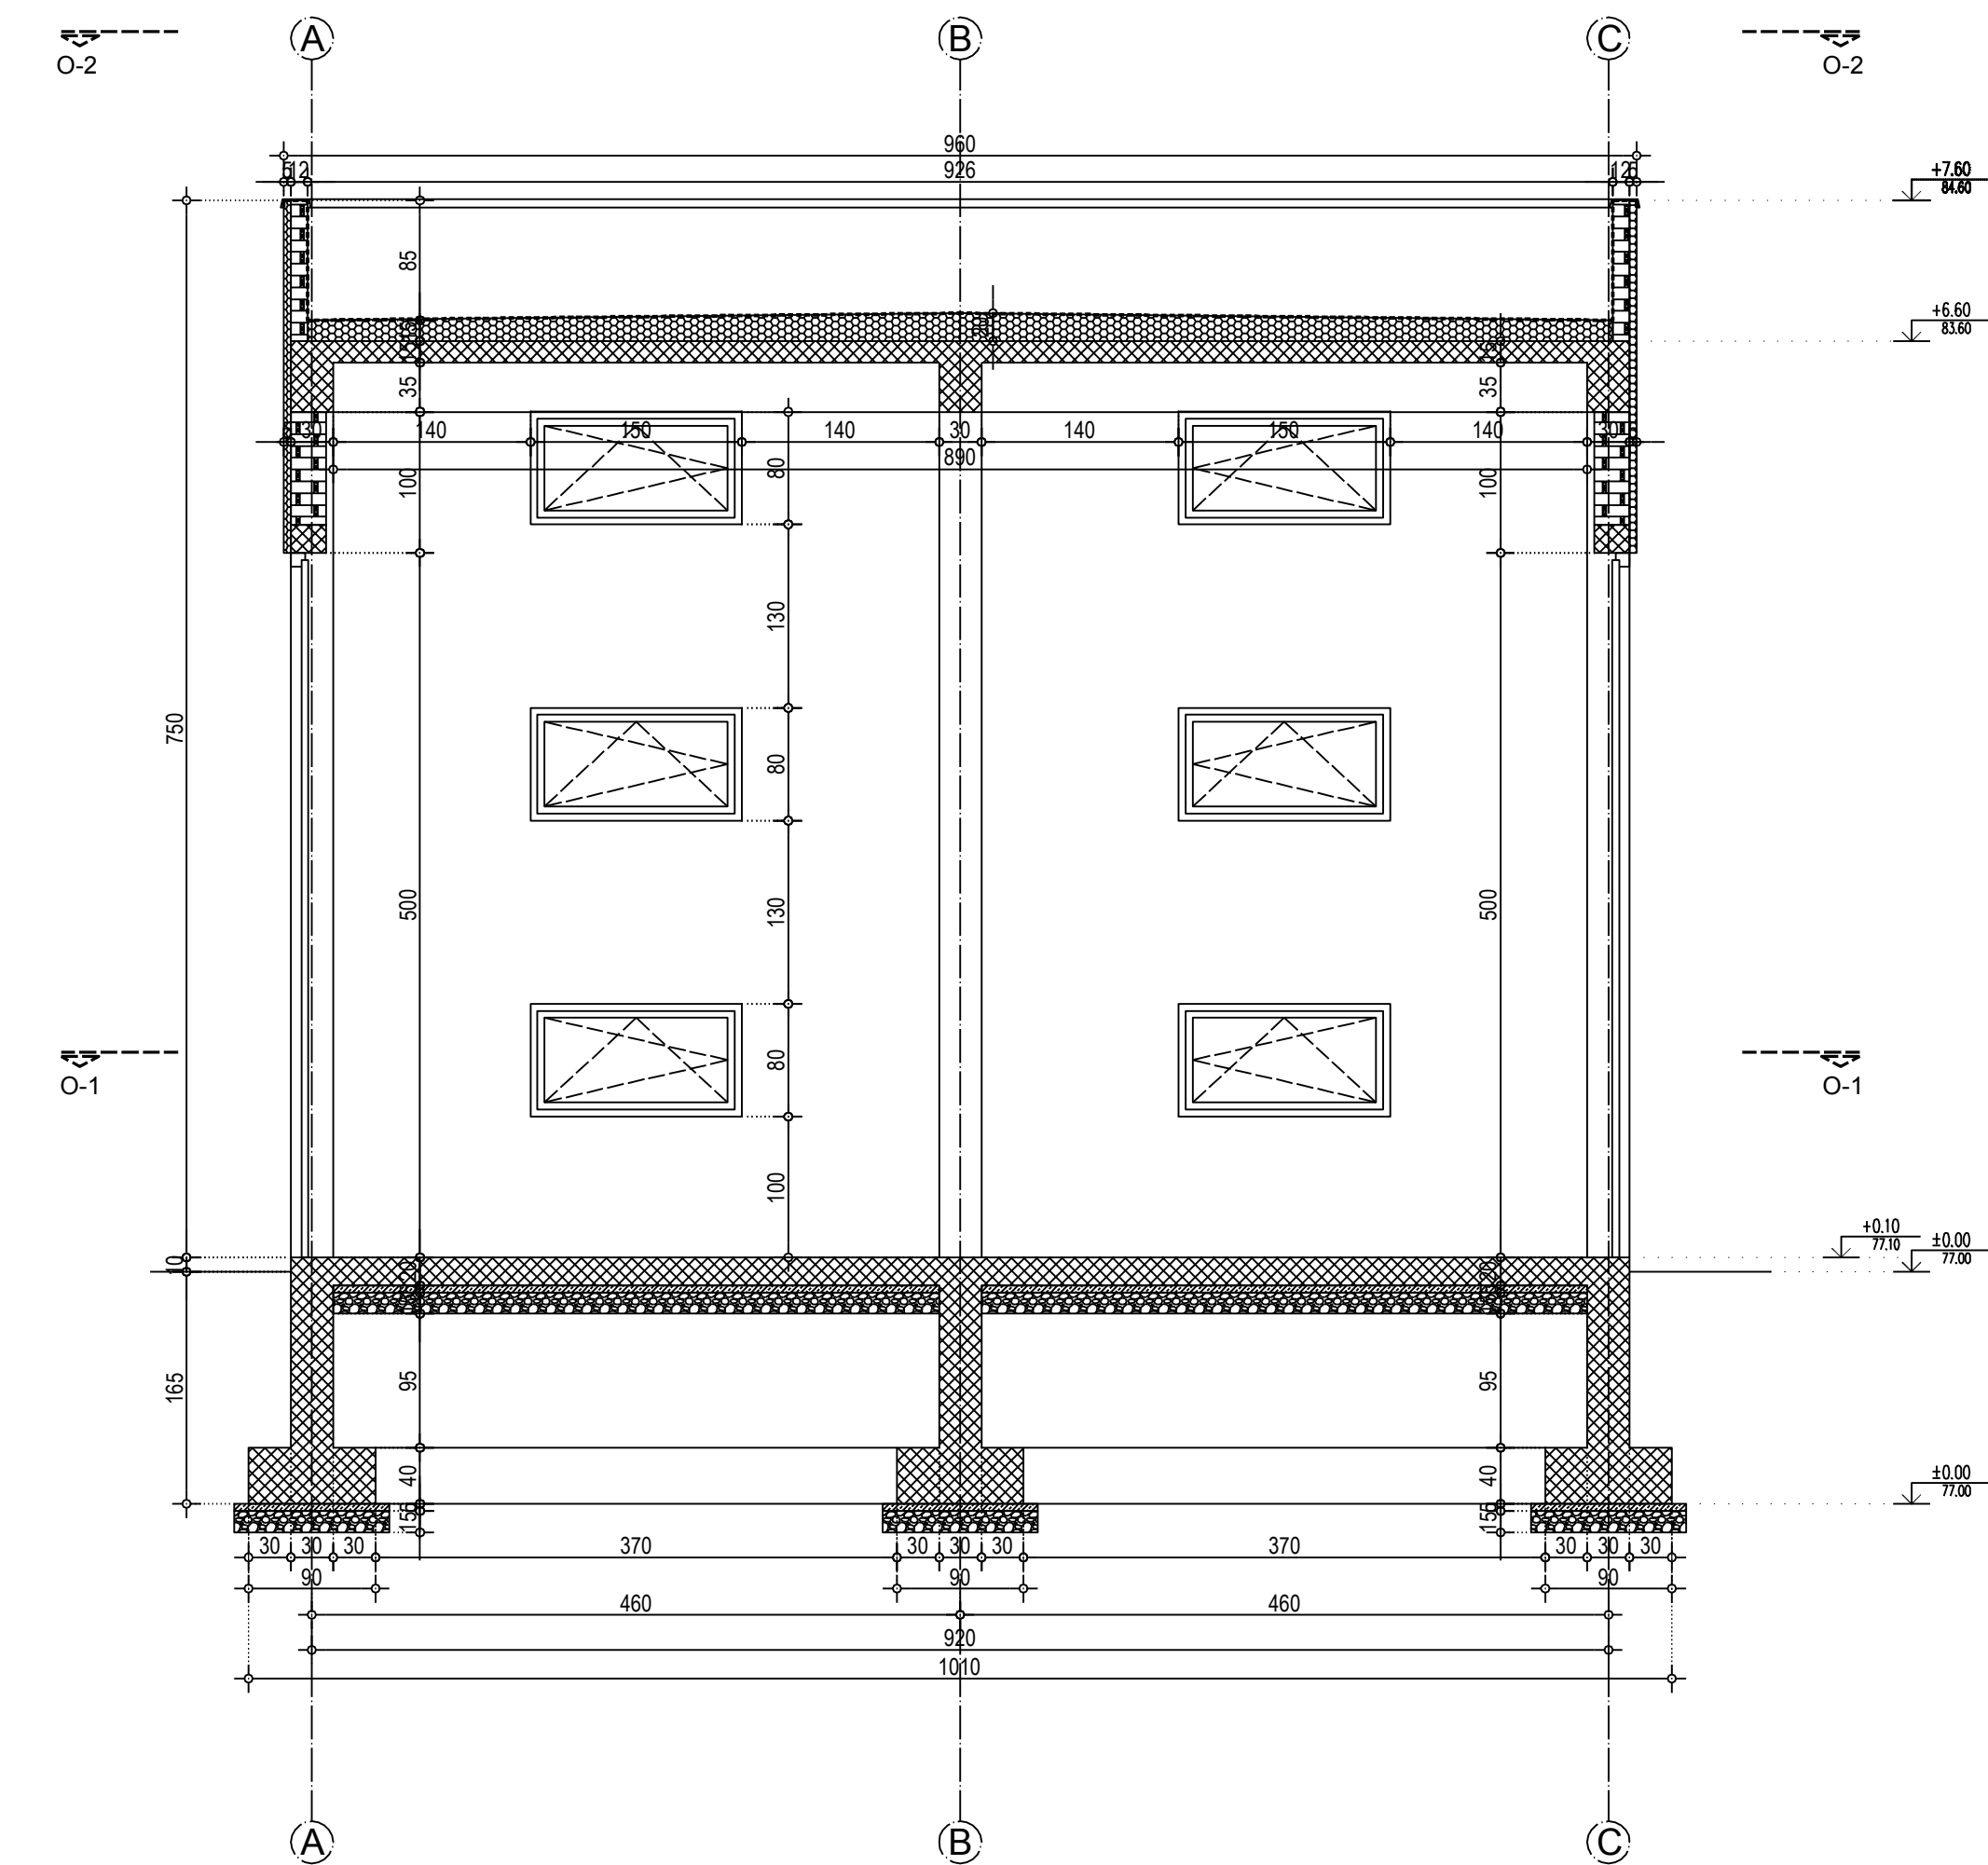


PRESEK P-2

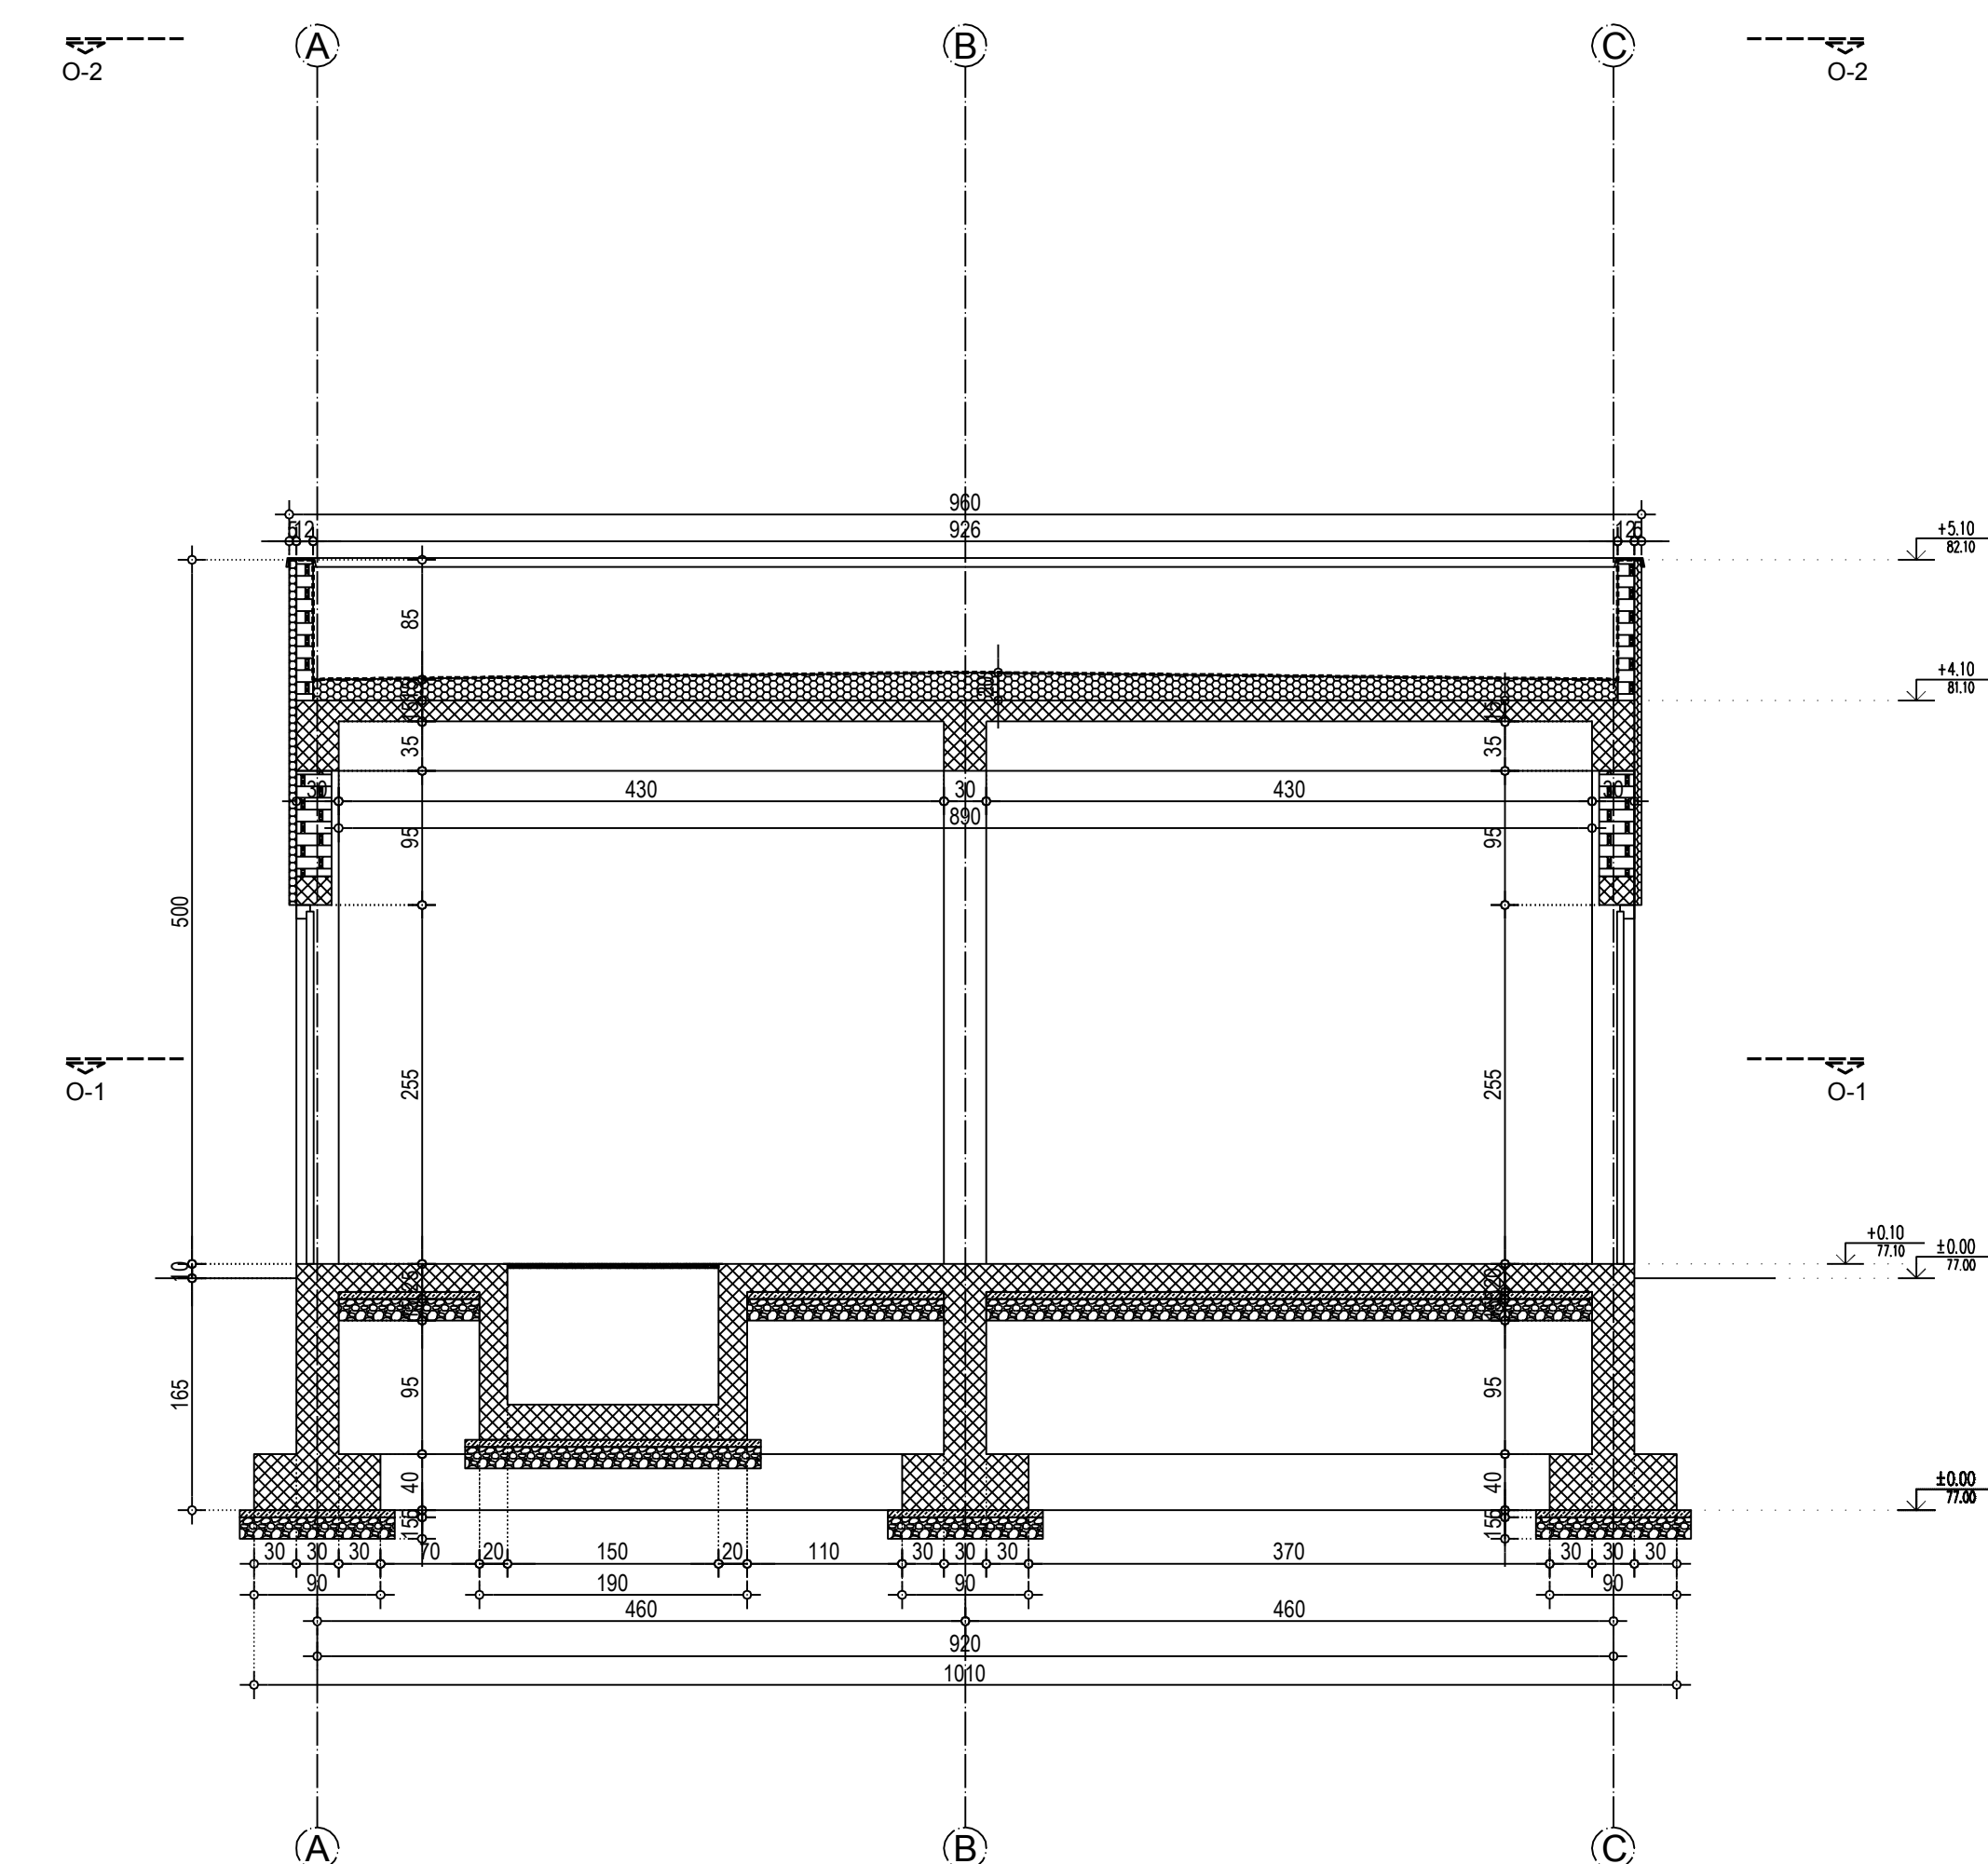

PRESEK P-3



LEGENDA MATERIJALA:

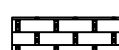-  Armirani beton
-  Nabijeni beton
-  Šljunak
-  Opeka
-  Termoizolacija

DOO "HIDING" VOJVODE ŠUPLJIKCA 9	NAZIV OBJEKTA: POSTROJENJE ZA PREČIŠĆAVANJE BUNARSKE VODE	NAZIV INVESTITORA: OPŠTINA NOVI BEČEJ
Oznaka i vrsta tehničkog dokumenta: IDR - IDEJNO REŠENJE	Oznaka i naziv dela projekta: 1 - PROJEKAT INŽENJERSKOG OBJEKTA	Naziv crteža ili grafičkog priloga: OSNOVNE I PRESECI - OBJEKAT ZA SMEŠTAJ OPREME ZA KOAGULACIJU, FLOKULACIJU I KONDIIONIRANJE MULJA OD KOAGULACIJE I FLOKULACIJE
Odgovorni projektant: MILENKO TULENČIĆ, d.i.g. (licenca broj 314 N173 14)	Razmera: 1:50	Datum izrade crteža: APRIL 2019.
		Broj crteža: 1.7.4.4.


УРБАНИСТИЧКИ ПРОЈЕКАТ

ЗА ИЗГРАДЊУ КОМПЛЕКСА
ЗА ПРОИЗВОДЊУ ПОЉОПРИВРЕДНЕ МЕХАНИЗАЦИЈЕ
НА К.П. БРОЈ 21056/21 К.О. НОВИ БЕЧЕЈ

**ИДЕЈНО АРХИТЕКТОНСКО РЕШЕЊЕ ОБЈЕКТА
- ОБЈЕКАТ ЗА СМЕШТАЈ ОПРЕМЕ ЗА КОАГУЛАЦИЈУ,
ФЛОКУЛАЦИЈУ И КОНДИЦИОНРАЊЕ МУЉА ОД
КОАГУЛАЦИЈЕ И ФЛОКУЛАЦИЈЕ -**

ПОПРЕЧНИ ПРЕСЕЦИ

P = 1 : 50

Обрађувак: 	Директор: Иван Бошњак дипл.инж.саоб. (потпис)
Инвеститор: ОПШТИНА НОВИ БЕЧЕЈ	Одговорни урбаниста: Александар Стевоковић, дипл. инж. арх. (потпис)
Назив документа: УРБАНИСТИЧКИ ПРОЈЕКАТ ЗА ИЗГРАДЊУ ПОСТРОЈЕЊА ЗА ПРЕЧИШЋАВАЊЕ БУНАРСКЕ ВОДЕ (ППВ) У НОВОМ БЕЧЕЈУ НА К.П. БР. 16789 К.О. НОВИ БЕЧЕЈ	
Назив прилога: ИДЕЈНО АРХИТЕКТОНСКО РЕШЕЊЕ ОБЈЕКТА - ОБЈЕКАТ ЗА СМЕШТАЈ ОПРЕМЕ ЗА КОАГУЛАЦИЈУ, ФЛОКУЛАЦИЈУ И КОНДИЦИОНРАЊЕ МУЉА ОД КОАГУЛАЦИЈЕ И ФЛОКУЛАЦИЈЕ - ПОПРЕЧНИ ПРЕСЕЦИ	
Е - број: УП 05119	размера: 1 : 50
датум: Јул 2019. год.	бр. листа: 6.4.4.
Сарадник: Иван Бошњак дипл.инж.саоб.	