






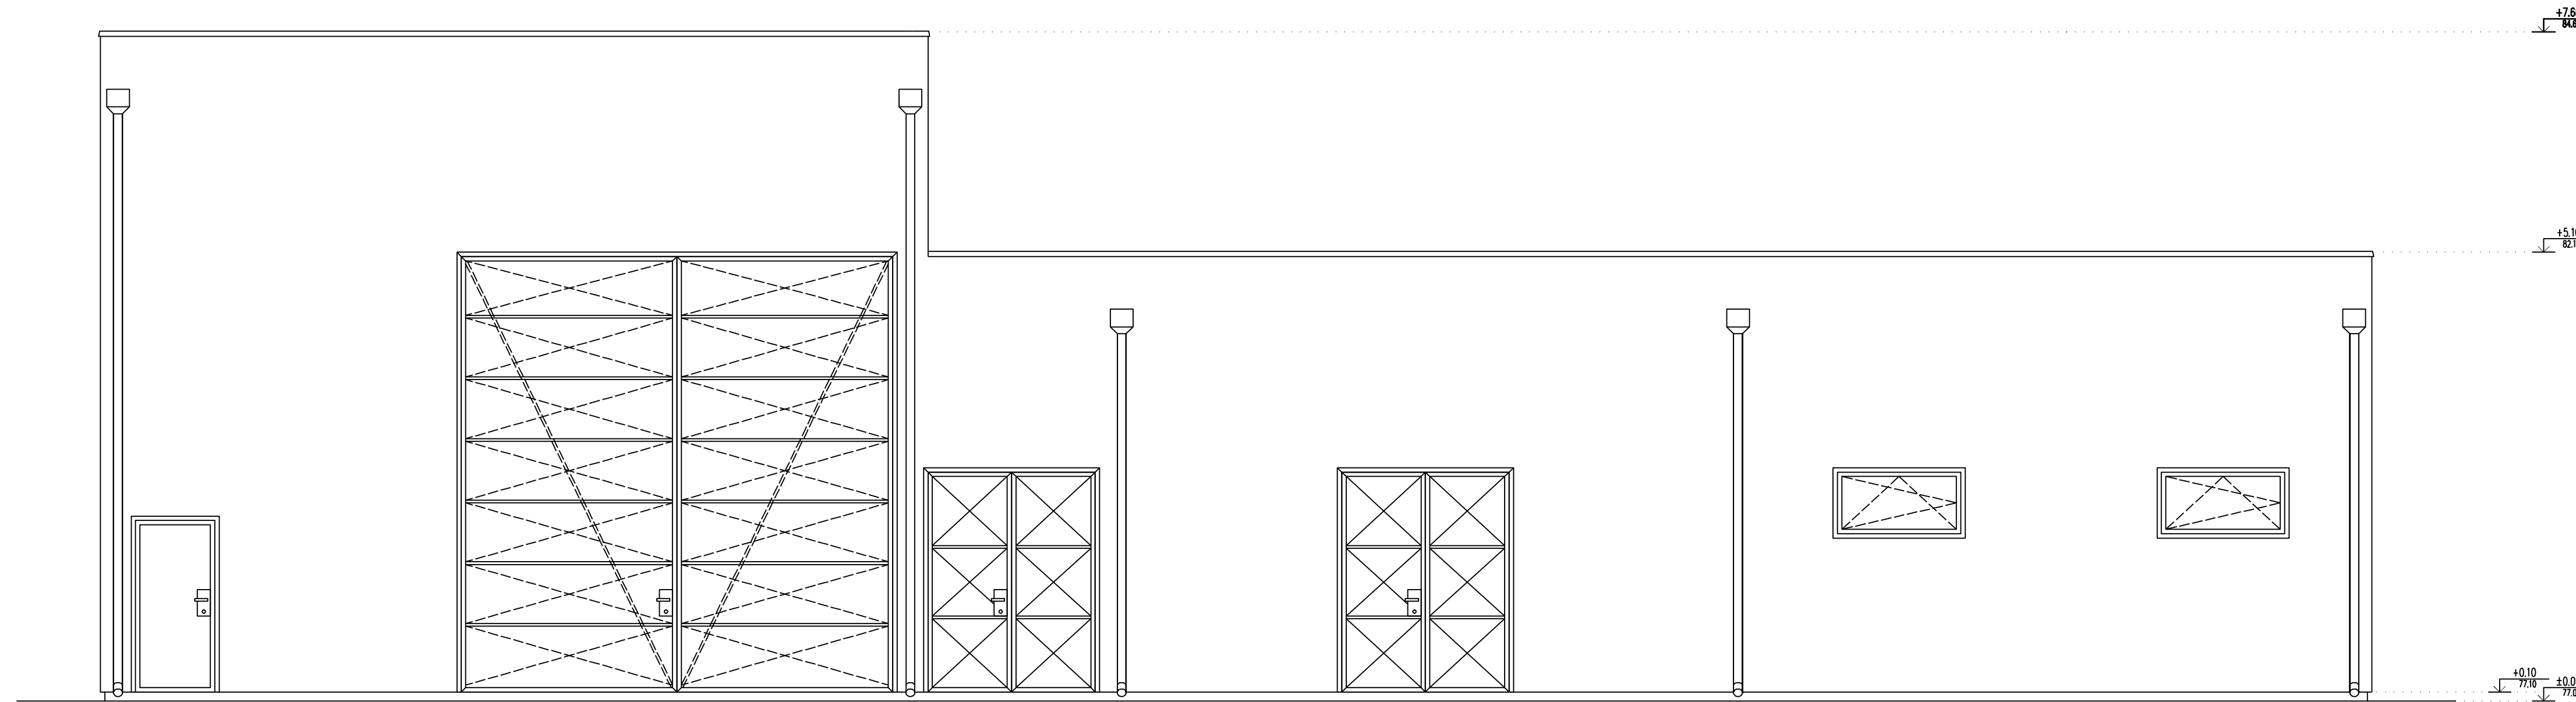

IZGLED I-1

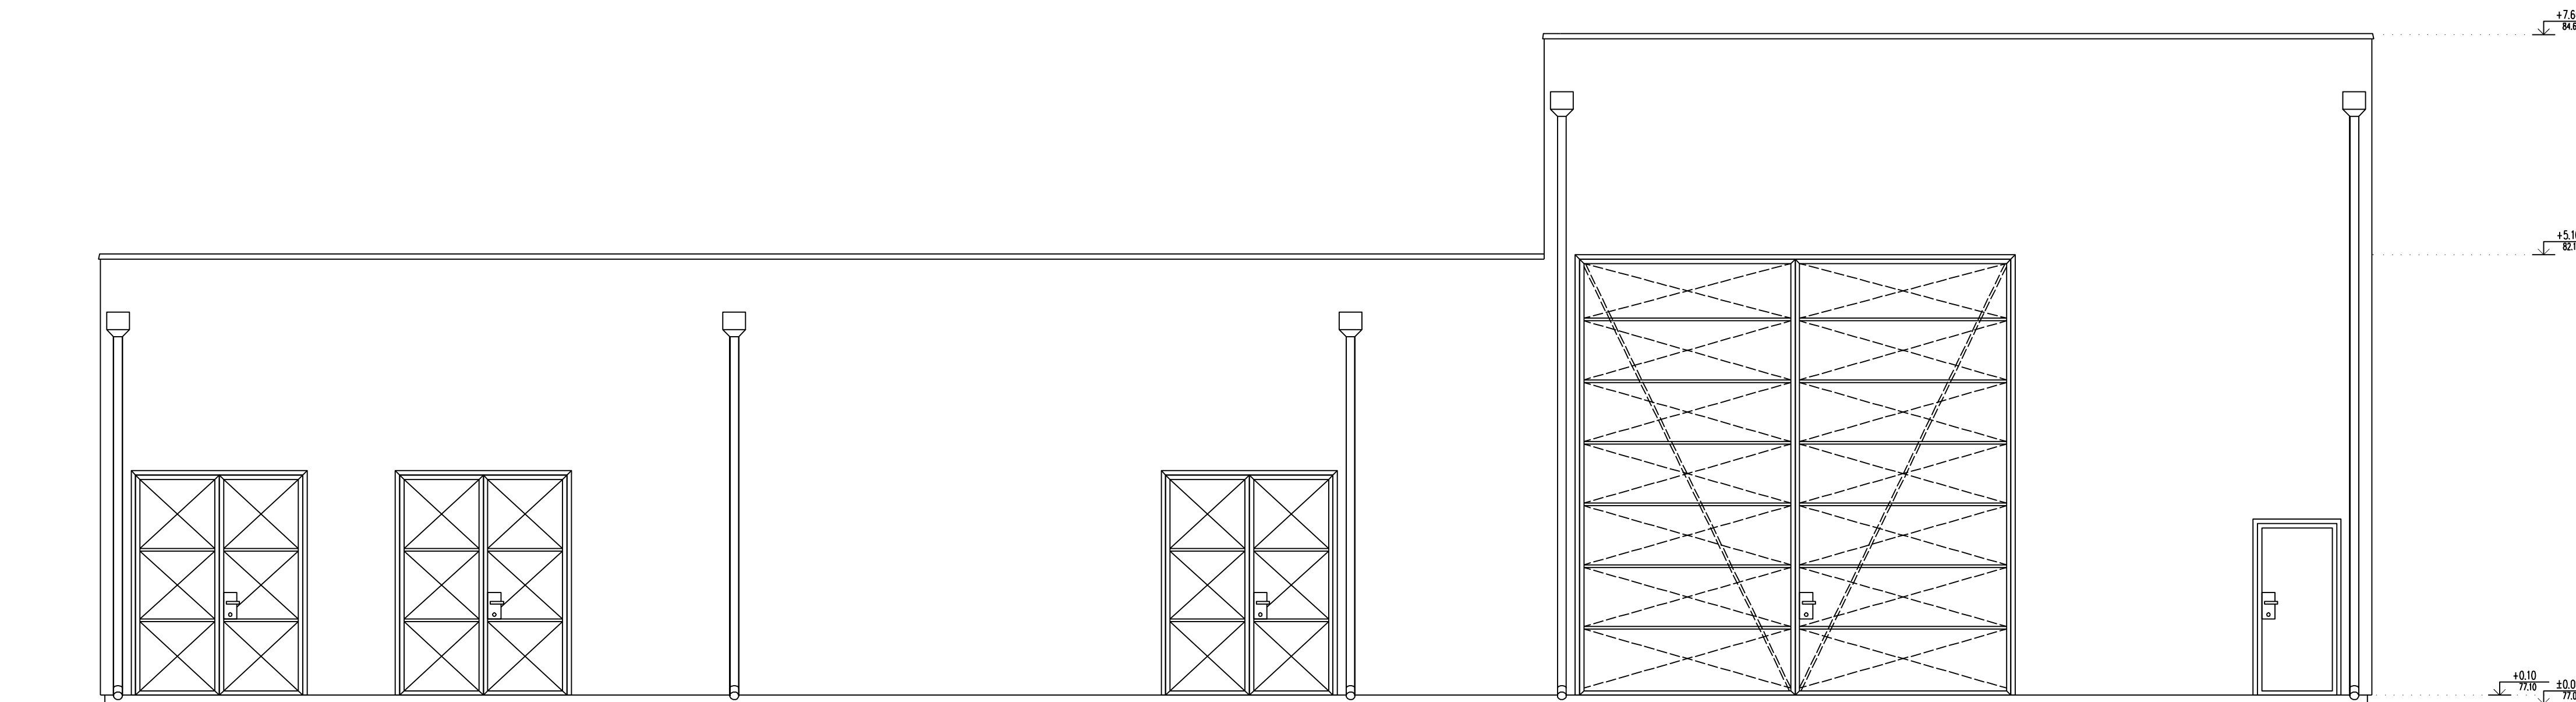

IZGLED I-3

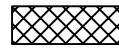

LEGENDA MATERIJALA:

-  Armirani beton
-  Nabijeni beton
-  Šljunak
-  Opeka
-  Termoizolacija

|   |  |  |  |  |  |
|---|--|--|--|--|--|
| <b>DOO "HIDING"</b><br>VOJVODE ŠUPLJIKCA 9                                      |  | NAZIV OBJEKTA:<br>POSTROJENJE ZA PREČIŠĆAVANJE<br>BUNARSKE VODE    |  | NAZIV INVESTITORA:<br>OPŠTINA NOVI BEČEJ   |  |
| Oznaka i vrsta tehničkog dokumenta:<br>IDR - IDEJNO REŠENJE                     |  | Oznaka i naziv dela projekta:<br>1 - PROJEKAT INŽENJERSKOG OBJEKTA |  | Naziv crteža ili grafičkog priloga:<br>OSNOVNI I PRESRECI - OBJEKAT ZA SMEŠTAJ OPREME<br>ZA KOAGULACIJU, FLOKULACIJU I<br>KONDICIONIRANJE MULJA OD KOAGULACIJE I FLOKULACIJE |  |
| Odgovorni projektant:<br>MILENKO TULENČIĆ, d.i.g.<br>(licenca broj 314 N173 14) |  | Datum izrade crteža:<br>APRIL 2019.                                |  | Broj crteža:<br>1.7.4.5.   |  |


**УРБАНИСТИЧКИ ПРОЈЕКАТ**

ЗА ИЗГРАДЊУ КОМПЛЕКСА  
ЗА ПРОИЗВОДЊУ ПОЉОПРИВРЕДНЕ МЕХАНИЗАЦИЈЕ  
НА К.П. БРОЈ 21056/21 К.О. НОВИ БЕЧЕЈ

**ИДЕЈНО АРХИТЕКТОНСКО РЕШЕЊЕ ОБЈЕКТА  
- ОБЈЕКАТ ЗА СМЕШТАЈ ОПРЕМЕ ЗА КОАГУЛАЦИЈУ,  
ФЛОКУЛАЦИЈУ И КОНДИЦИОНИРАЊЕ МУЉА ОД  
КОАГУЛАЦИЈЕ И ФЛОКУЛАЦИЈЕ -**

ИЗГЛЕДИ

P = 1 : 50

|                       |   |   |
|-----------------------|---|---|
| Обрадувач:            |  <b>ЈП УРБАНИЗАМ И ПУТЕВИ<br/>НОВИ БЕЧЕЈ</b>                                 | Директор:<br>Иван Бошњак дипл.инж.саоб.   |
| Инвеститор:           | <b>ОПШТИНА НОВИ БЕЧЕЈ</b>   | Одговорни урбаниста:                      |
| Назив документа:      | <b>УРБАНИСТИЧКИ ПРОЈЕКАТ ЗА ИЗГРАДЊУ<br/>ПОСТРОЈЕЊА ЗА ПРЕЧИШЋАВАЊЕ БУНАРСКЕ<br/>ВОДЕ (ППВ) У НОВОМ БЕЧЕЈУ<br/>НА К.П. БР. 16789 К.О. НОВИ БЕЧЕЈ</b>              | Александар Стевоковић,<br>дипл. инж. арх. |
| Назив прилога:        | ИДЕЈНО АРХИТЕКТОНСКО РЕШЕЊЕ ОБЈЕКТА<br>- ОБЈЕКАТ ЗА СМЕШТАЈ ОПРЕМЕ ЗА КОАГУЛАЦИЈУ, ФЛОКУЛАЦИЈУ И<br>КОНДИЦИОНИРАЊЕ МУЉА ОД КОАГУЛАЦИЈЕ И ФЛОКУЛАЦИЈЕ -<br>ИЗГЛЕДИ | (поштом)                                  |
| Е - број:<br>УП 05119 | размера:<br>1 : 50  | датум:<br>Јул<br>2019. год.               |
|                       |   | бр. листа:<br><b>6.4.5.</b>               |
|                       |   | Сарадник:<br>Иван Бошњак дипл.инж.саоб.   |