



**-ШИРА ЛОКАЦИЈА-
ПРИВРЕМЕНО КОРИШЋЕЊЕ
ПОВРШИНА ЈАВНЕ НАМЕНЕ
- ПО ЗОНАМА -
У ТОКУ ТРАЈАЊА МАНИФЕСТАЦИЈЕ
"ВЕЛИКОГОСПОЈИНСКИ ДАНИ
- ГОСПОЈИНА 2022"
У НОВОМ БЕЧЕЈУ**

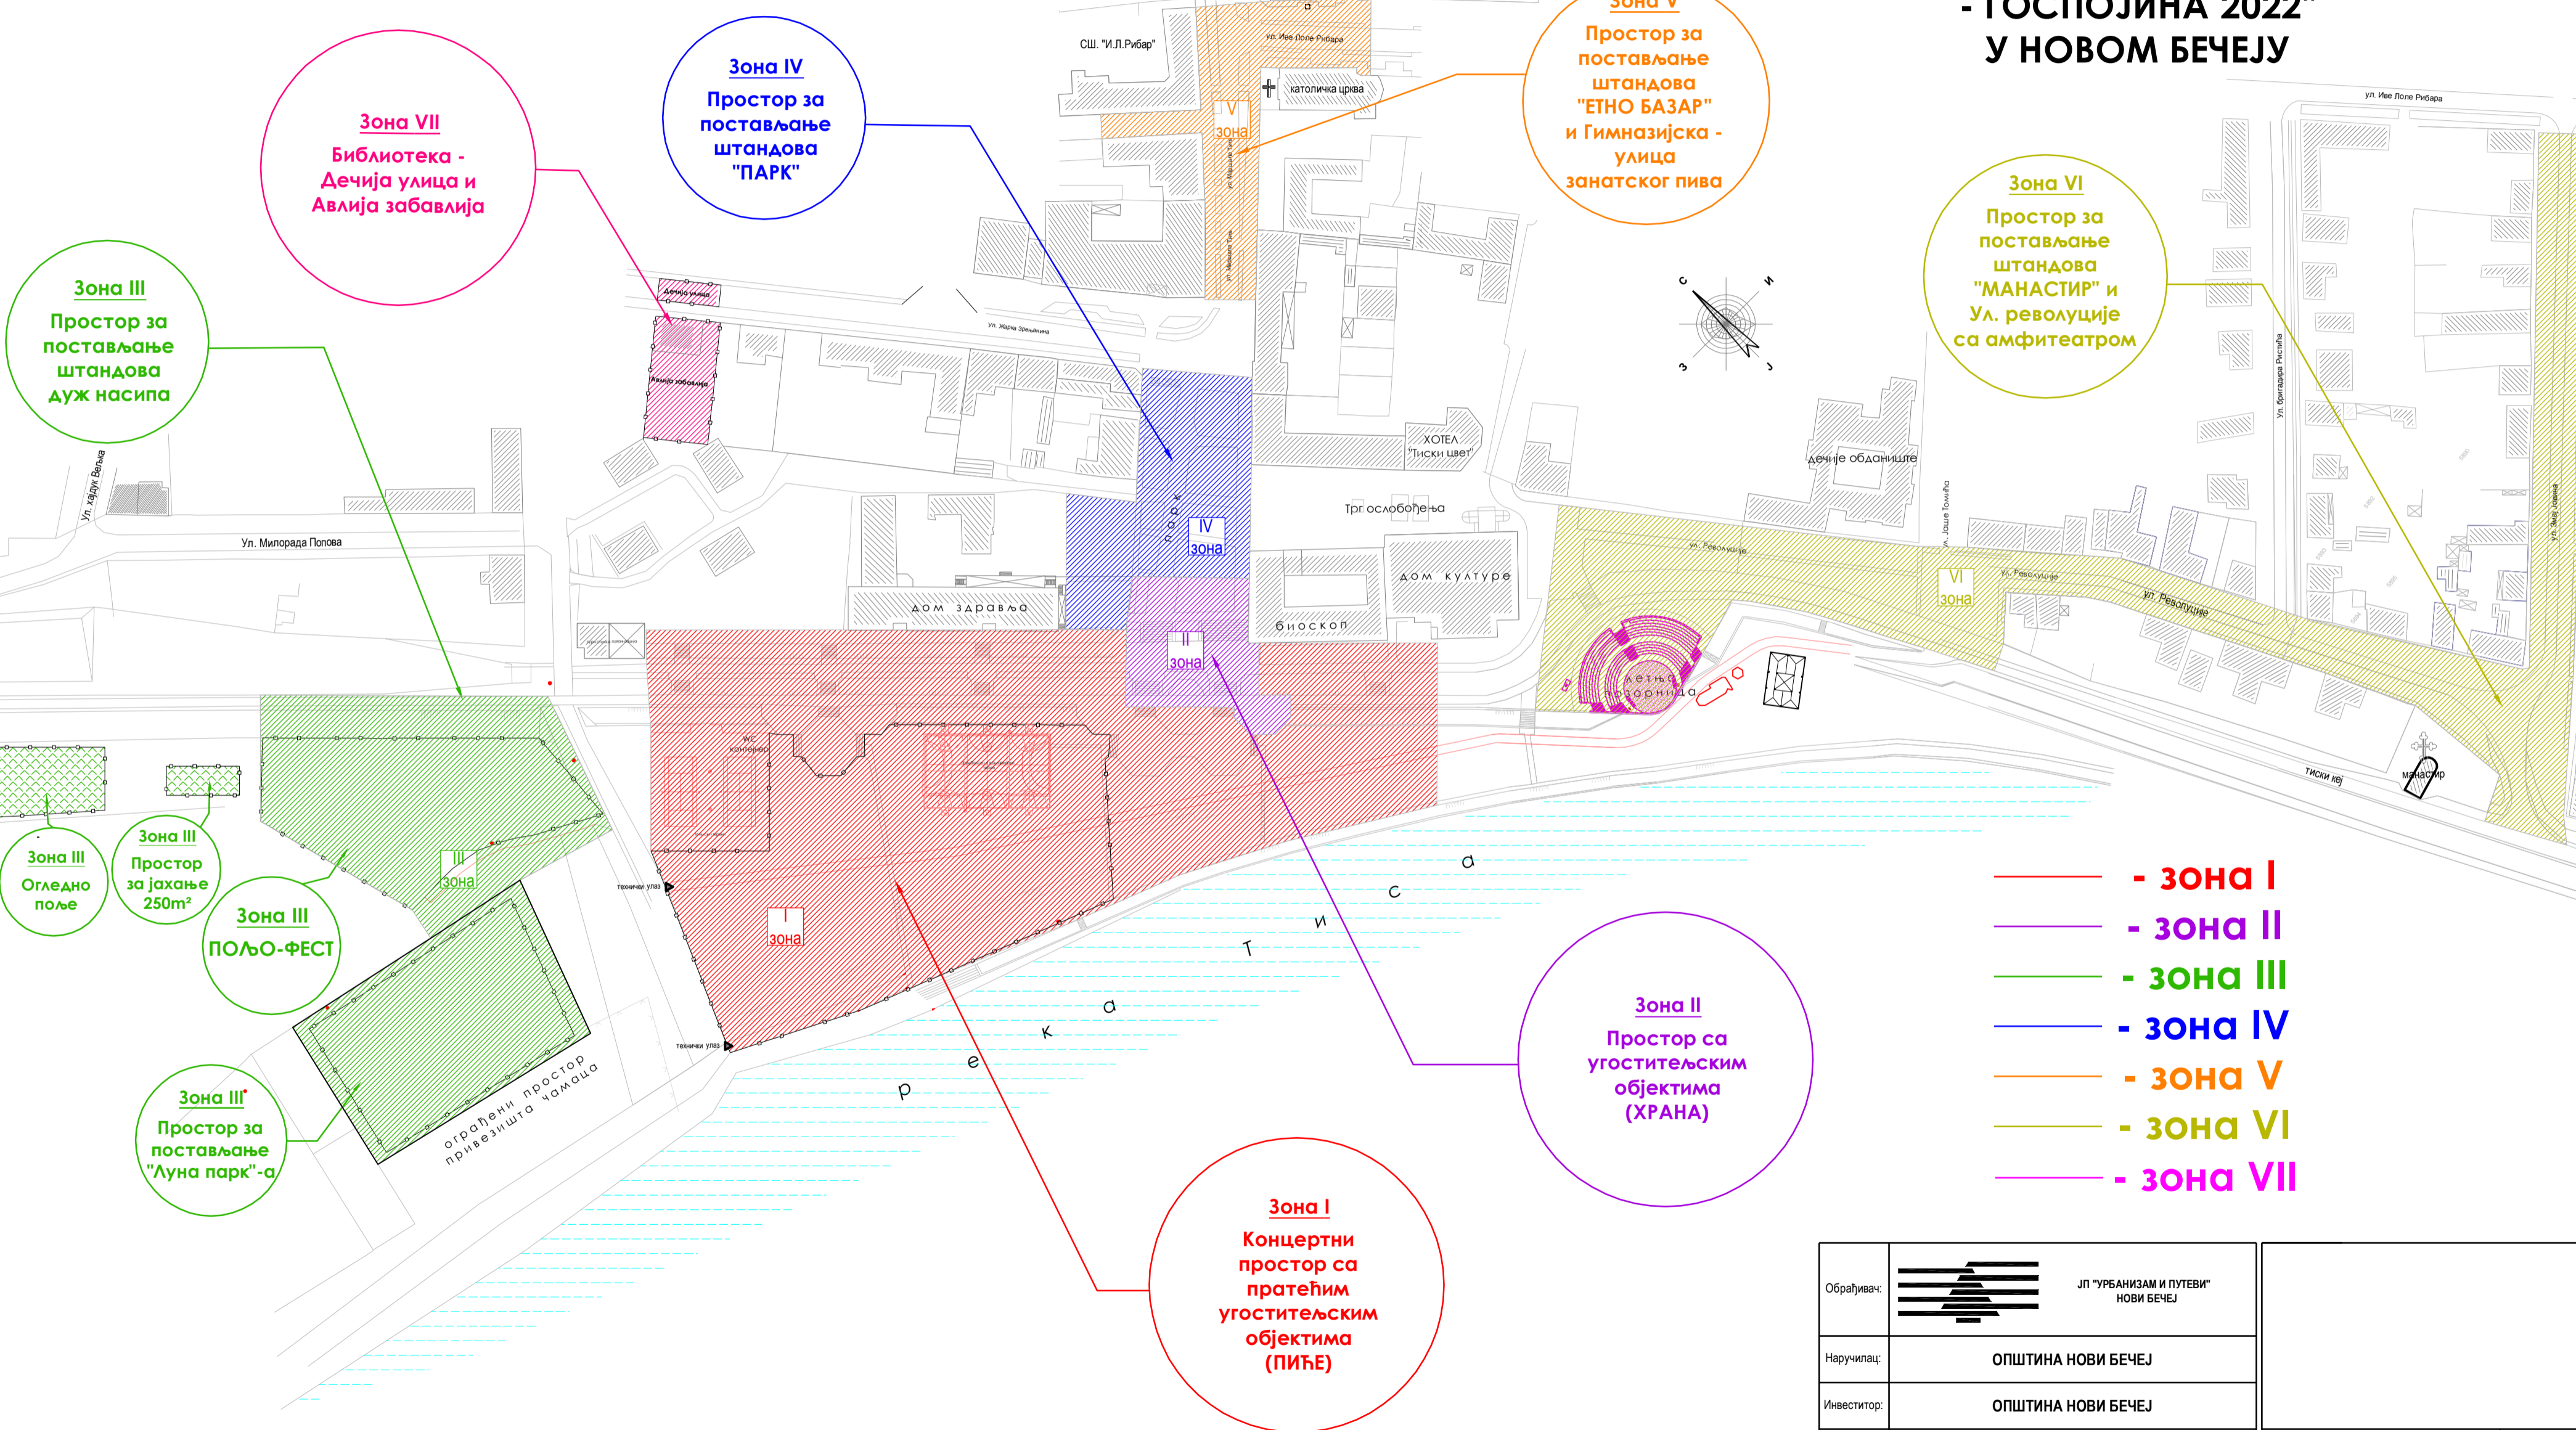

- - зона I
- - зона II
- - зона III
- - зона IV
- - зона V
- - зона VI
- - зона VII


Обрађивач:		ЈП "УРБАНИЗАМ И ПУТЕВИ" НОВИ БЕЧЕЈ	
Наручилац:	ОПШТИНА НОВИ БЕЧЕЈ		
Инвеститор:	ОПШТИНА НОВИ БЕЧЕЈ		
Назив документа:	ПРИВРЕМЕНО КОРИШЋЕЊЕ ПОВРШИНА ЈАВНЕ НАМЕНЕ У ТОКУ ТРАЈАЊА МАНИФЕСТАЦИЈЕ "ВЕЛИКОГОСПОЈИНСКИ ДАНИ 2022" У НОВОМ БЕЧЕЈУ		
Назив прилога:	ШИРА ЛОКАЦИЈА - ЗОНЕ -		
Број:	Размера:	Датум:	Бр. листа:
02-111/2022	1 : 1650	јун 2022 год.	1
		Обрада:	
		Мирјана Стојаковић, дипл. простор. план.	
		директор:	
		Далибор Вучетић, маг. прав.	

**-ШИРА ЛОКАЦИЈА -
ПРИВРЕМНО КОРИШЋЕЊЕ ПОВРШИНА ЈАВНЕ НАМЕНЕ
- ПО ДЕЛОВИМА ЗОНА -
У ТОКУ ТРАЈАЊА МАНИФЕСТАЦИЈЕ
"ВЕЛИКОГОСПОЈИНСКИ ДАНИ - ГОСПОЈИНА 2022"
У НОВОМ БЕЧЕЈУ**

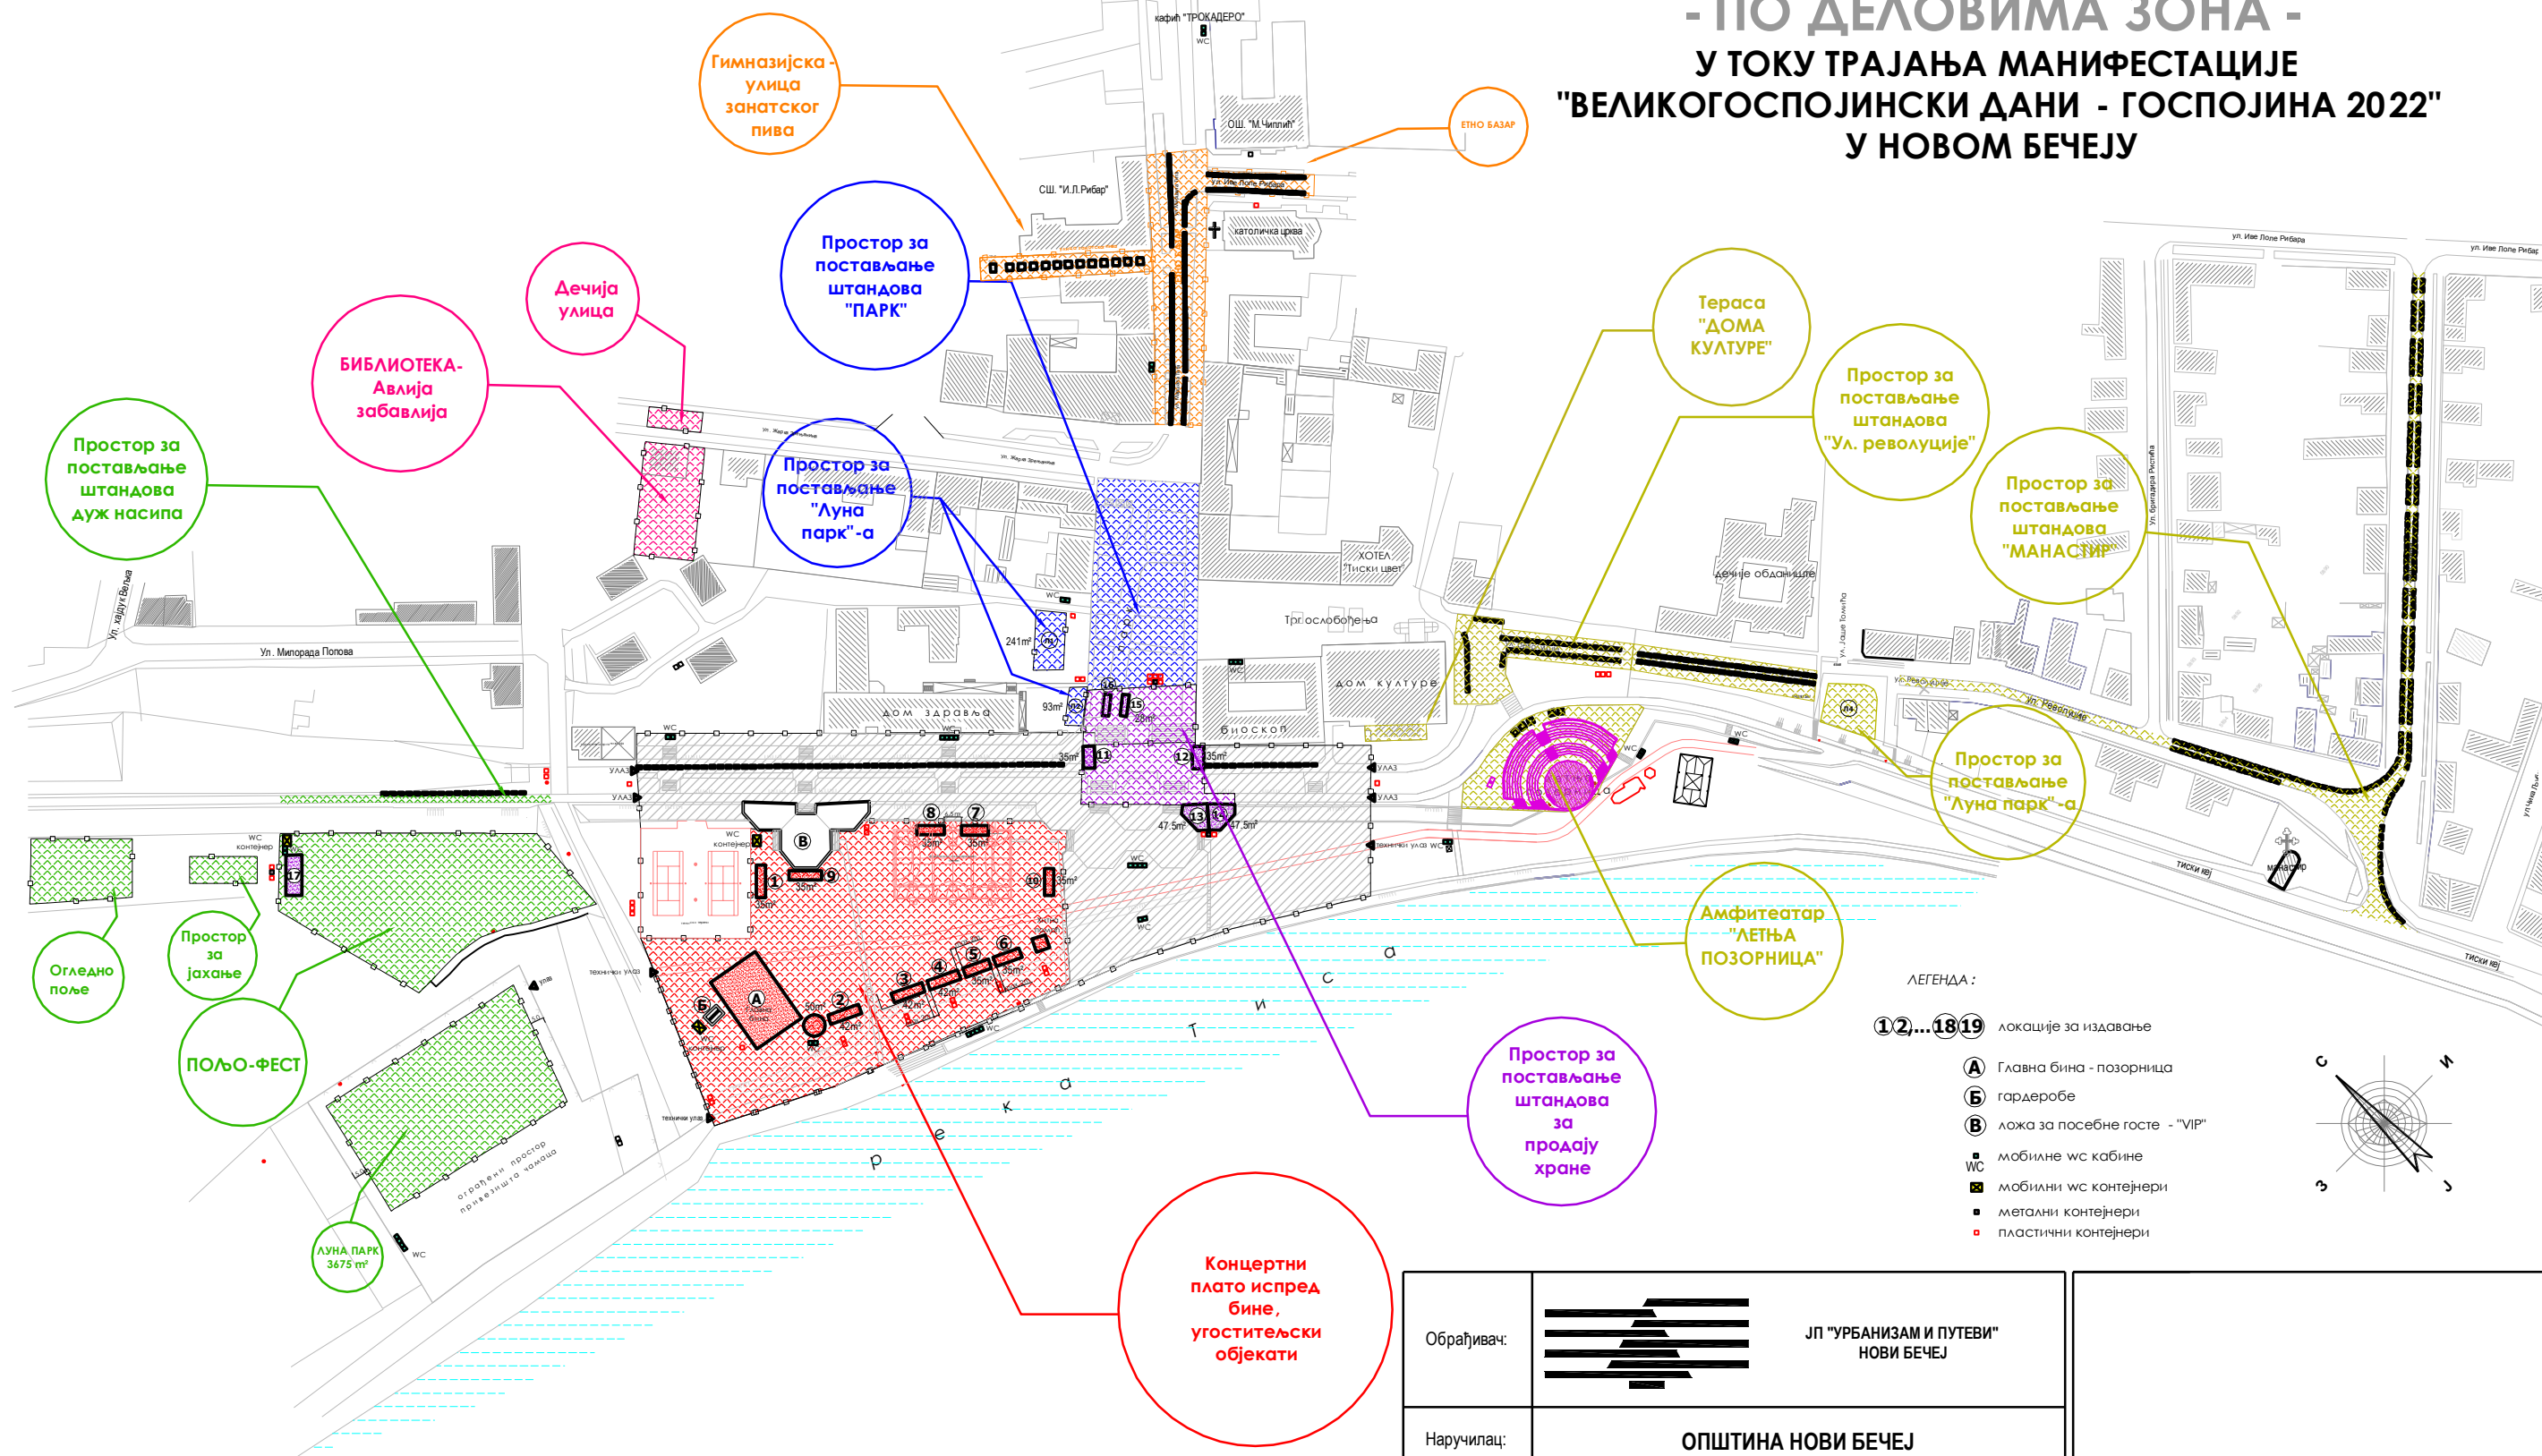


ЛЕГЕНДА :

- 1 2 ... 18 19 локације за издавање
- A Главна бина - позорница
- B гардеробе
- B ложа за посебне госте - "VIP"
- WC мобилне wc кабине
- WC мобилни wc контејнери
- metalni контејнери
- plasticni контејнери

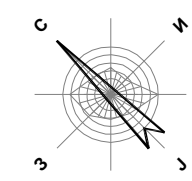

**Концертни
плато испред
бине,
угоститељски
објекти**

Обрађивач:		ЈП "УРБАНИЗАМ И ПУТЕВИ" НОВИ БЕЧЕЈ		
Наручилац:	ОПШТИНА НОВИ БЕЧЕЈ			
Инвеститор:	ОПШТИНА НОВИ БЕЧЕЈ			
Назив документа:	ПРИВРЕМНО КОРИШЋЕЊЕ ПОВРШИНА ЈАВНЕ НАМЕНЕ У ТОКУ ТРАЈАЊА МАНИФЕСТАЦИЈЕ "ВЕЛИКОГОСПОЈИНСКИ ДАНИ - ГОСПОЈИНА 2022" У НОВОМ БЕЧЕЈУ		Обрада:	
Назив прилога:	ЛОКАЦИЈЕ ПО ДЕЛОВИМА ЗОНА		Мирјана Стојаковић, дипл. простор. план.	
Број: 02-111/2022	Размера: 1 : 2500	Датум: јун 2022	Бр. листа: 2	Директор: Др. Веселин Вукотић

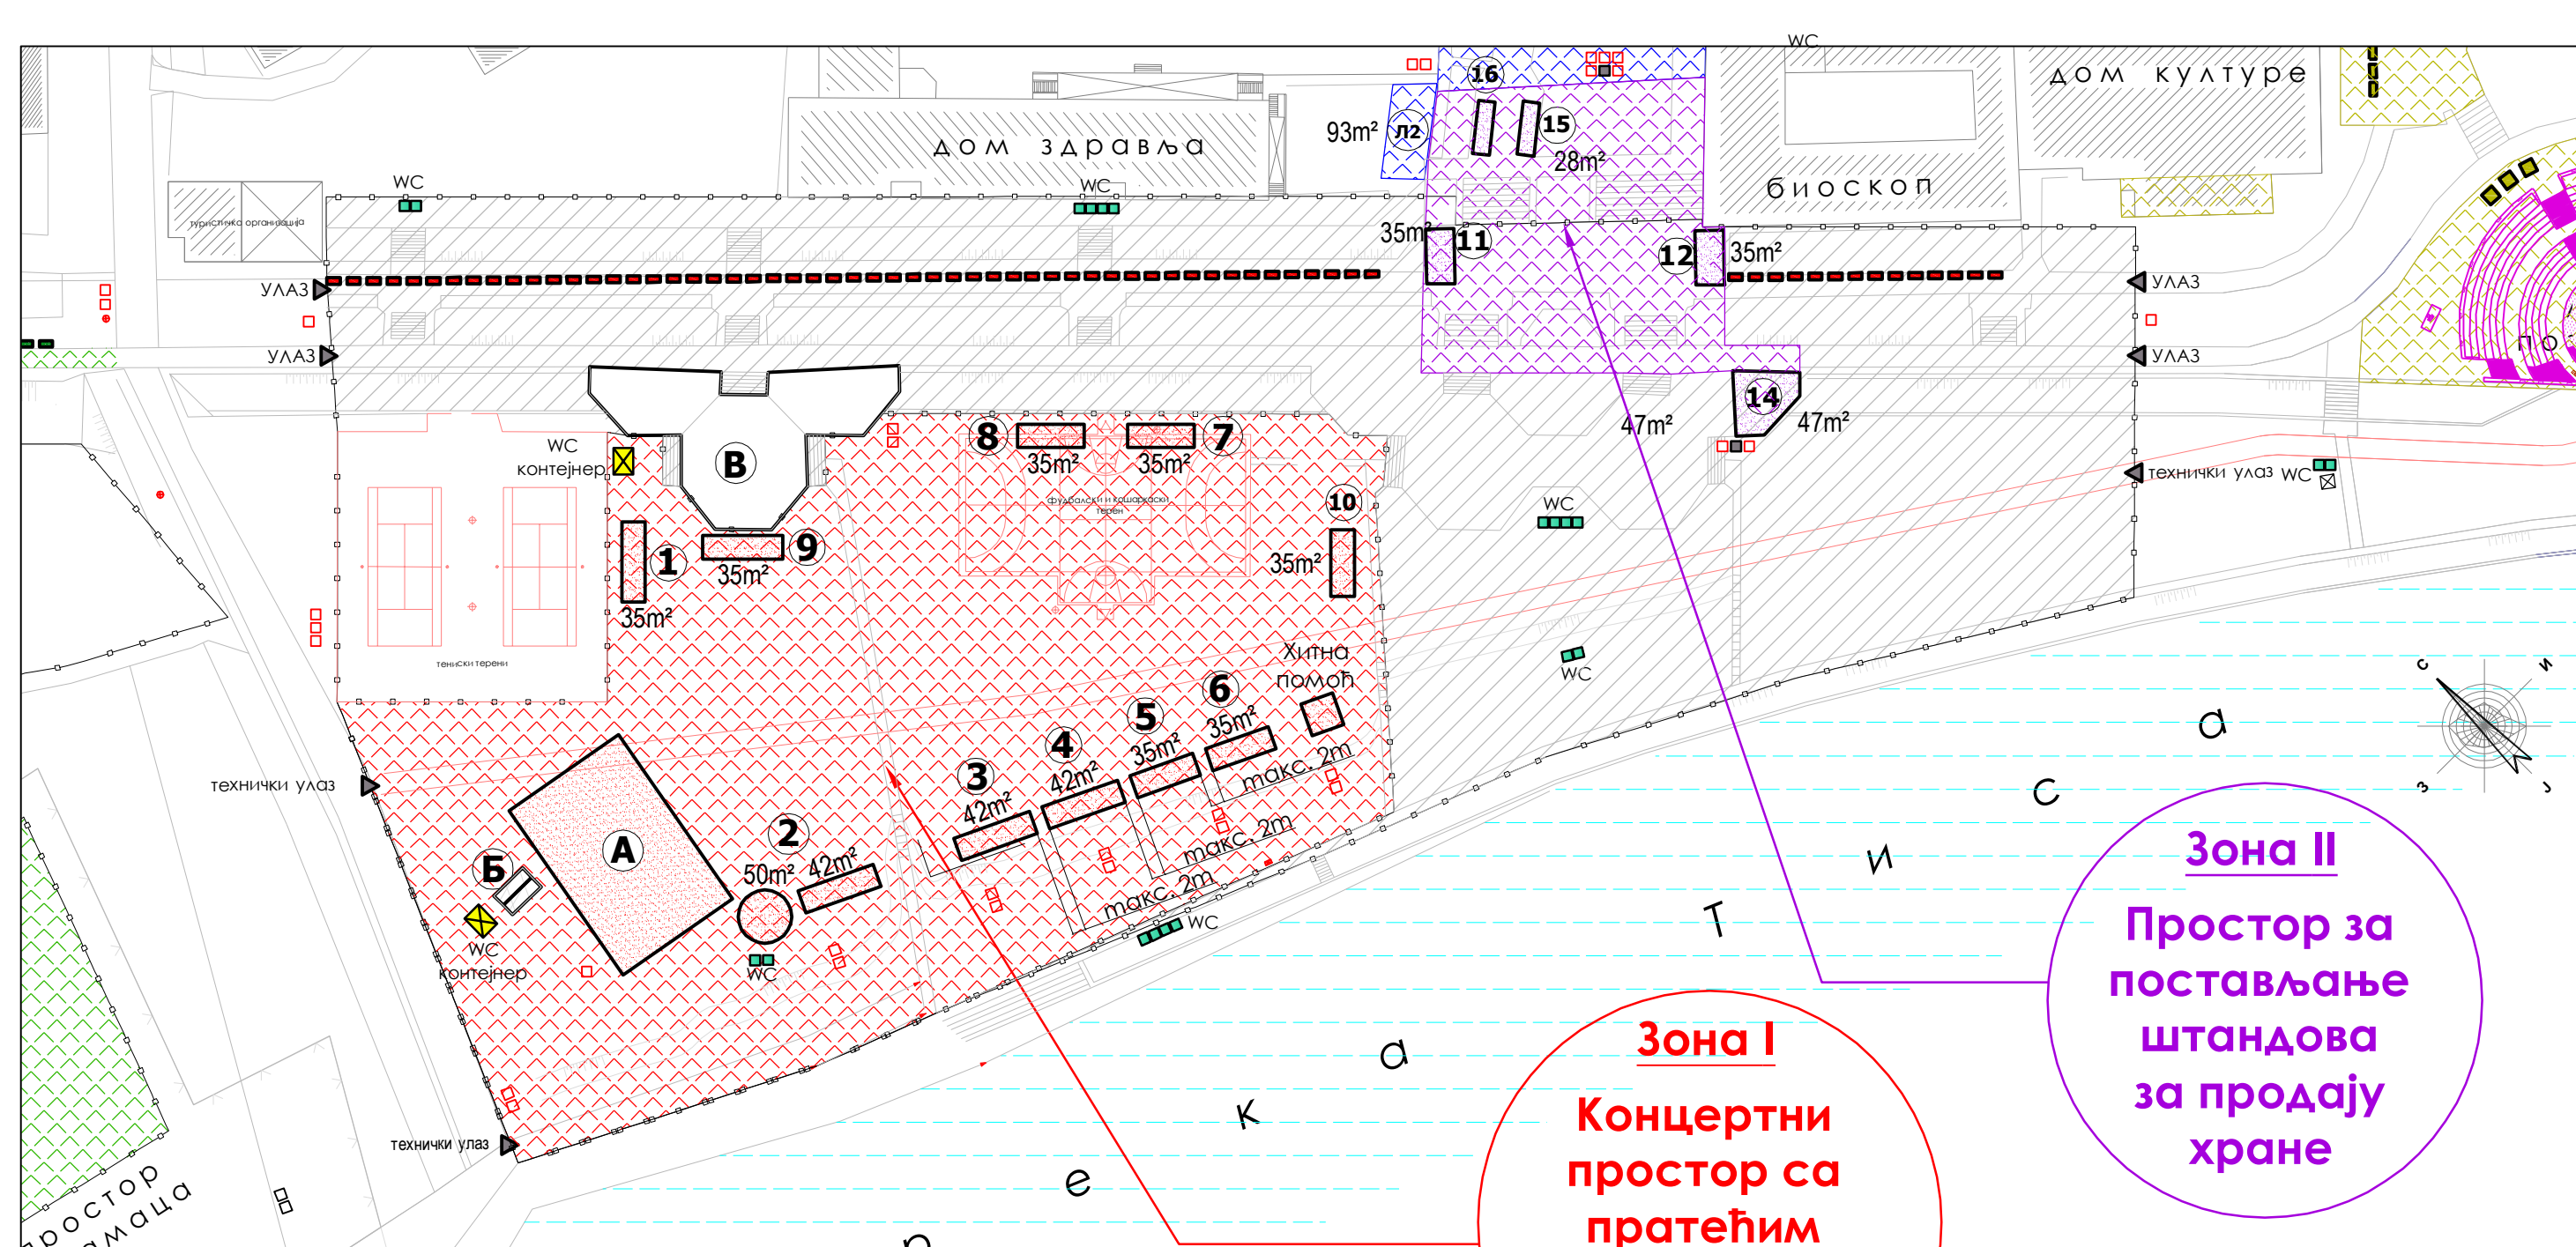

ЛЕГЕНДА :

- ① ②, ... ⑨ ⑩ локације за издавање, површине до 50m² - Пића
- ⑪, ... ⑮ ⑯ локације за издавање, површине од 28 до 47m² - Храна


- A** Главна бина - позорница
- B** гардеробе
- B** ложа за посебне госте - "VIP"
- л1 л3 локације за постављање "Луна паркова"
- WC мобилне wc кабине
- WC мобилни wc контејнери
- метални контејнери
- пластични контејнери

Зона I
Концертни простор са пратећим угоститељским објектима (ПИЋЕ)

Зона II
Простор за постављање штандова за продају хране

ЛОКАЦИЈА - ЗОНА I и II -
ПРИВРЕМENO КОРИШЋЕЊЕ ПОВРШИНА ЈАВНЕ НАМЕНЕ
У ТОКУ ТРАЈАЊА МАНИФЕСТАЦИЈЕ
"ВЕЛИКОГОСПОЈИНСКИ ДАНИ - ГОСПОЈИНА 2022"
У НОВОМ БЕЧЕЈУ

Обрађивач:		JP "УРБАНИЗАМ И ПУТЕВИ" НОВИ БЕЧЕЈ	
Наручилац:	ОПШТИНА НОВИ БЕЧЕЈ		
Инвеститор:	ОПШТИНА НОВИ БЕЧЕЈ		
Назив документа:	ПРИВРЕМENO КОРИШЋЕЊЕ ПОВРШИНА ЈАВНЕ НАМЕНЕ У ТОКУ ТРАЈАЊА МАНИФЕСТАЦИЈЕ "ВЕЛИКОГОСПОЈИНСКИ ДАНИ - ГОСПОЈИНА 2022" У НОВОМ БЕЧЕЈУ		
Назив прилога:	ЛОКАЦИЈА - ЗОНА I и II		
Број:	Размера:	Датум:	Бр. листа:
02-111/2022	1 : 1000	јун 2022 год.	3
Обрада:		Директор:	
Мирјана Стојаковић, дипл. простор. план.		Павлица Ристић, маг. град.	

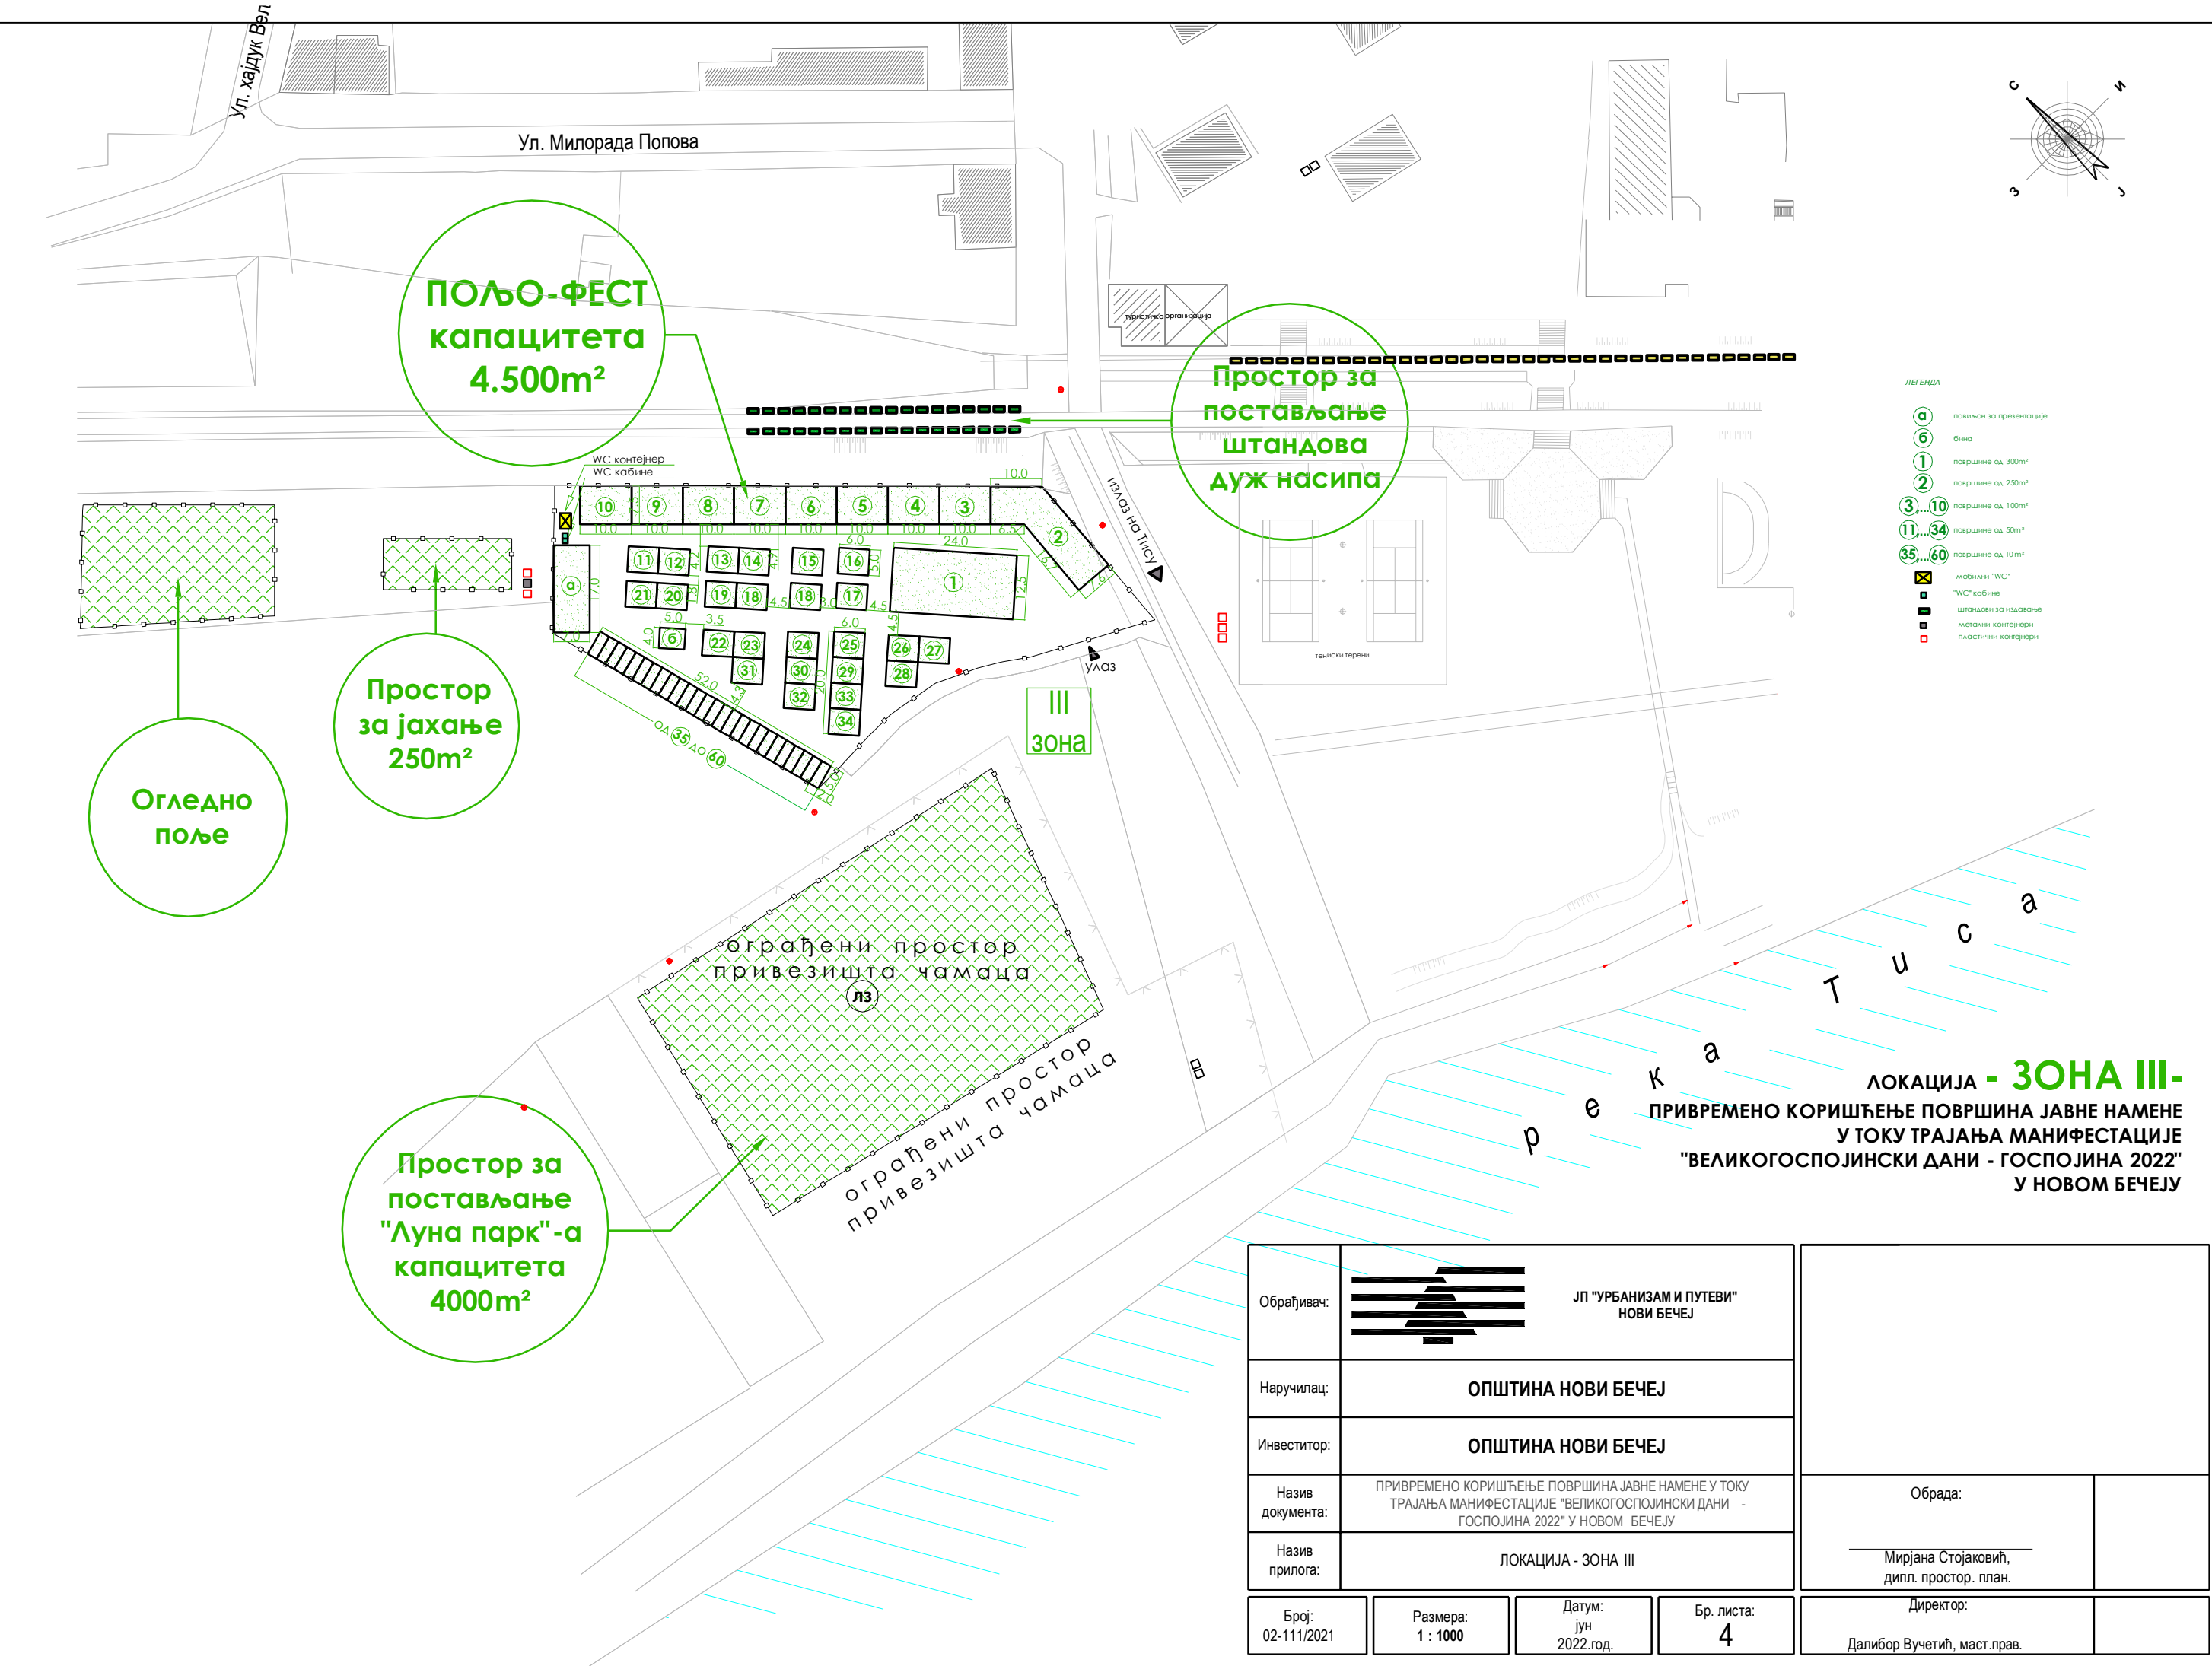

ПОЉО-ФЕСТ
капацитета
4.500m²

Простор за
постављање
ШТАНДОВА
ДУЖ НАСИПА


Простор
за јахање
250m²

Огледно
поље


Простор за
постављање
"Луна парк"-а
капацитета
4000m²

- ЛЕГЕНДА**
- Ⓐ павиљон за презентације
 - Ⓟ бина
 - ① површине од 300m²
 - ② површине од 250m²
 - ③...⑩ површине од 100m²
 - ⑪...③④ површине од 50m²
 - ③⑤...⑥⑩ површине од 10m²
 - ☒ мобилни "WC"
 - ☑ "WC" кабине
 - ▣ штакци за издвојање
 - ▣ метални контејнери
 - ▣ пластични контејнери

ЛОКАЦИЈА - ЗОНА III-
ПРИВРЕМENO КОРИШЋЕЊЕ ПОВРШИНА ЈАВНЕ НАМЕНЕ
У ТОКУ ТРАЈАЊА МАНИФЕСТАЦИЈЕ
"ВЕЛИКОГОСПОЈИНСКИ ДАНИ - ГОСПОЈИНА 2022"
У НОВОМ БЕЧЕЈУ

Обрађивач:	 ЈП "УРБАНИЗАМ И ПУТЕВИ" НОВИ БЕЧЕЈ		
Наручилац:	ОПШТИНА НОВИ БЕЧЕЈ		
Инвеститор:	ОПШТИНА НОВИ БЕЧЕЈ		
Назив документа:	ПРИВРЕМENO КОРИШЋЕЊЕ ПОВРШИНА ЈАВНЕ НАМЕНЕ У ТОКУ ТРАЈАЊА МАНИФЕСТАЦИЈЕ "ВЕЛИКОГОСПОЈИНСКИ ДАНИ - ГОСПОЈИНА 2022" У НОВОМ БЕЧЕЈУ	Обрада:	
Назив прилога:	ЛОКАЦИЈА - ЗОНА III	Мирјана Стојаковић, дипл. простор. план.	
Број: 02-111/2021	Размера: 1 : 1000	Датум: јун 2022.год.	Директор: Далибор Вучетић, магст.прав.
		Бр. листа: 4	

ЛОКАЦИЈА - ЗОНЕ IV -
ПРИВРЕМЕНО КОРИШЋЕЊЕ ПОВРШИНА ЈАВНЕ НАМЕНЕ
У ТОКУ ТРАЈАЊА МАНИФЕСТАЦИЈЕ
"ВЕЛИКОГОСПОЈИНСКИ ДАНИ - ГОСПОЈИНА 2022"
У НОВОМ БЕЧЕЈУ

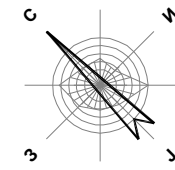

ЛЕГЕНДА :

- ① ②, ... ③① штандови за издавање од 1m²
- л1 л2 локације за постављање "Луна паркова"
- WC мобилне wc кабине
- ☒ мобилни wc контејнери
- метални контејнери
- пластични контејнери

ХОТЕЛ
"Тиски цвет"

Трг ослобођења

биоскоп

дом културе

Ул. Жарка Зрењанина

Зона IV

Простор за постављање штандова "ПАРК"

IV зона


241m²

л1

93m²

л2

ТИСКИ кеј

Обрађивач:		ЈП "УРБАНИЗАМ И ПУТЕВИ" НОВИ БЕЧЕЈ	
Наручилац:	ОПШТИНА НОВИ БЕЧЕЈ		
Инвеститор:	ОПШТИНА НОВИ БЕЧЕЈ		
Назив документа:	ПРИВРЕМЕНО КОРИШЋЕЊЕ ПОВРШИНА ЈАВНЕ НАМЕНЕ У ТОКУ ТРАЈАЊА МАНИФЕСТАЦИЈЕ "ВЕЛИКОГОСПОЈИНСКИ ДАНИ - ГОСПОЈИНА 2022" У НОВОМ БЕЧЕЈУ		
Назив прилога:	ЛОКАЦИЈА - ЗОНА IV		
Број:	Размера:	Датум:	Бр. листа:
02-111/2022	1 : 500	јун 2022	5
		Обрада:	
		Мирјана Стојаковић, дипл. простор. план.	
		Директор:	

Тераса
"ДОМА
КУЛТУРЕ"
капацитета
130m²


Простор за
постављање
штандова "ул.
Револуције"
капацитета
93x2m²

Простор за
постављање
штандова
"МОНАСТИР"
капацитета
234x2m²

Простор за
постављање
"Луна парк" -а
капацитета
330m²


Амфитеатар
"ЛЕТЊА
ПОЗОРНИЦА"
капацитета
1750m²

ЛОКАЦИЈА - ЗОНА VI -
ПРИВРЕМЕНО КОРИШЋЕЊЕ ПОВРШИНА ЈАВНЕ НАМЕНЕ
У ТОКУ ТРАЈАЊА МАНИФЕСТАЦИЈЕ
"ВЕЛИКОГОСПОЈИНСКИ ДАНИ - ГОСПОЈИНА 2022"
У НОВОМ БЕЧЕЈУ

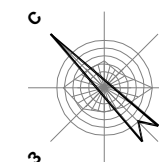

ЛЕГЕНДА :

- ШТАНДОВИ ЗА ИЗДАВАЊЕ
- Ⓛ4 локација за постављање "Луна паркова"
- WC мобилне wc кабине
- ⊠ мобилни wc контејнери
- метални контејнери
- пластични контејнери

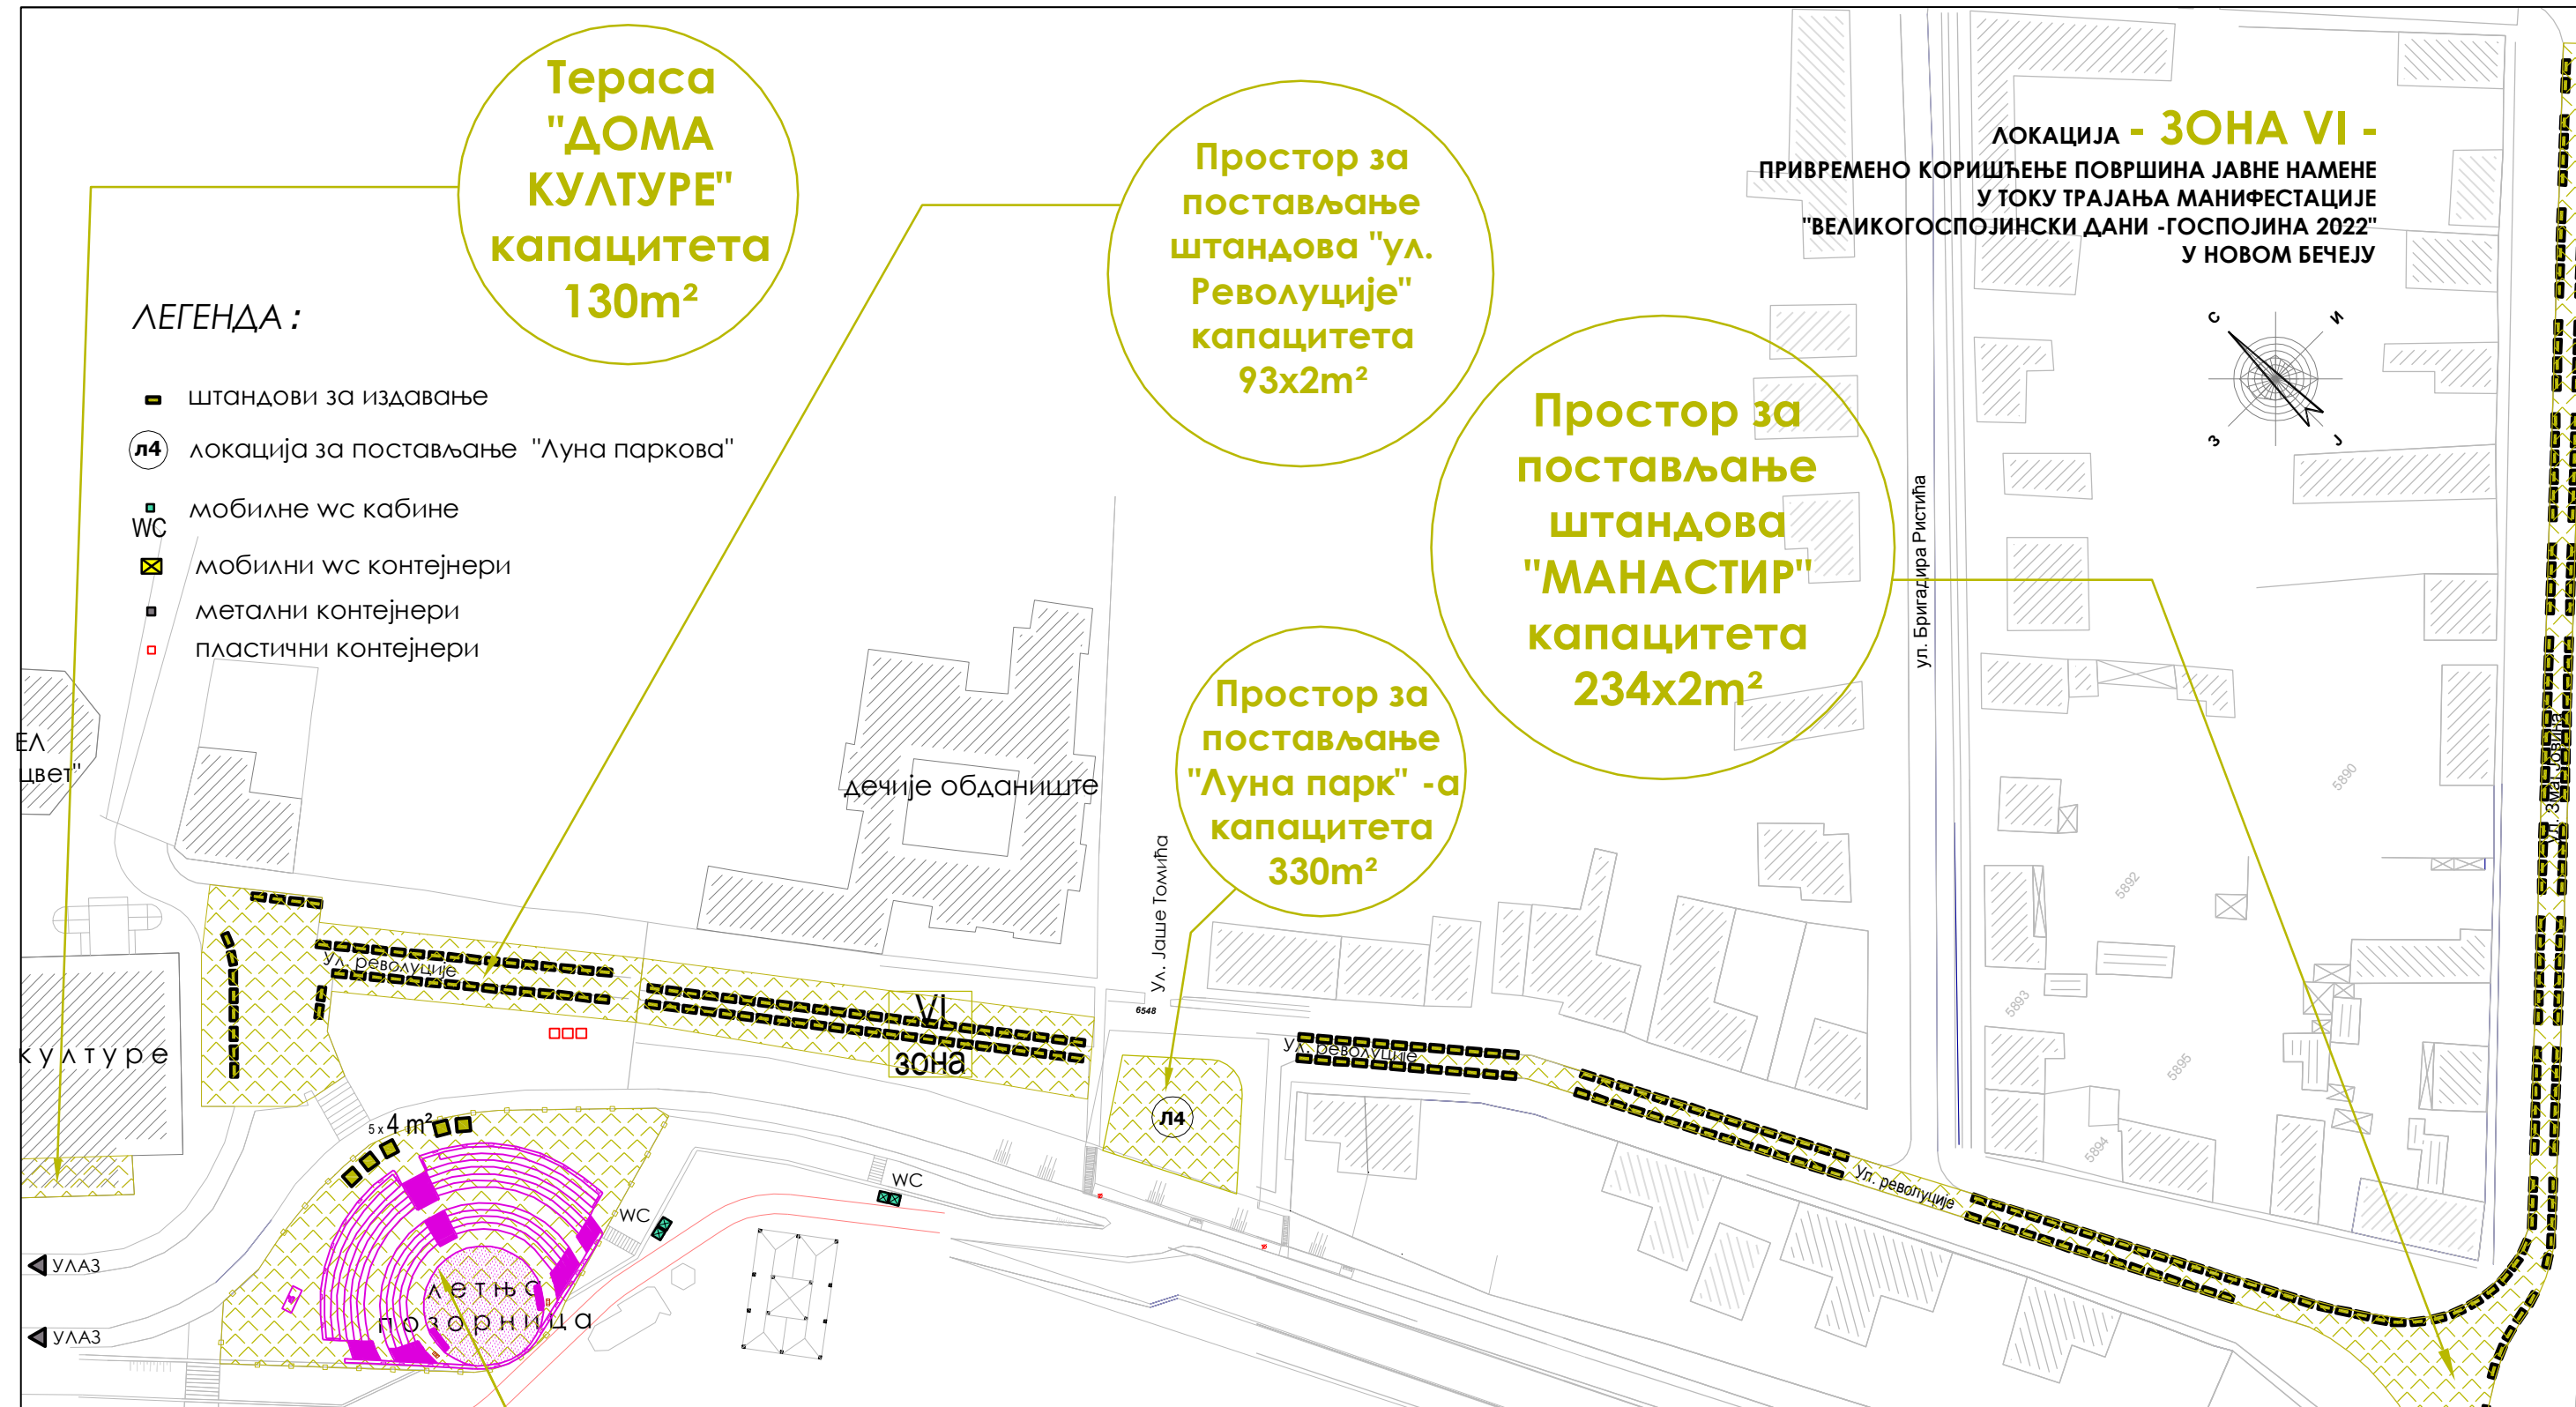

Обрађивач:	ЈП "УРБАНИЗАМ И ПУТЕВИ" НОВИ БЕЧЕЈ ИСКИ КЕЈ	манастир VI зона	
Наручилац:	ОПШТИНА НОВИ БЕЧЕЈ		
Инвеститор:	ОПШТИНА НОВИ БЕЧЕЈ	Обрада:	
Назив документа:	ПРИВРЕМЕНО КОРИШЋЕЊЕ ПОВРШИНА ЈАВНЕ НАМЕНЕ У ТОКУ ТРАЈАЊА МАНИФЕСТАЦИЈЕ "ВЕЛИКОГОСПОЈИНСКИ ДАНИ - ГОСПОЈИНА 2022" У НОВОМ БЕЧЕЈУ	Мирјана Стојаковић, дипл. простор. план.	
Назив прилога:	ЛОКАЦИЈА - ЗОНА VI	Директор:	
Број: 02-111/2022	Размера: 1 : 1000	Датум: Јун 2022. год.	Бр. листа: 7
		Палибор Вучетић, маст. поав.	