


**-ШИРА ЛОКАЦИЈА-
ПРИВРЕМНО КОРИШЋЕЊЕ ПОВРШИНА ЈАВНЕ НАМЕНЕ
- ПО ДЕЛОВИМА ЗОНА -
У ТОКУ ТРАЈАЊА МАНИФЕСТАЦИЈЕ
"ВЕЛИКОГОСПОЈИНСКИ ДАНИ - ГОСПОЈИНА 2021"
У НОВОМ БЕЧЕЈУ**

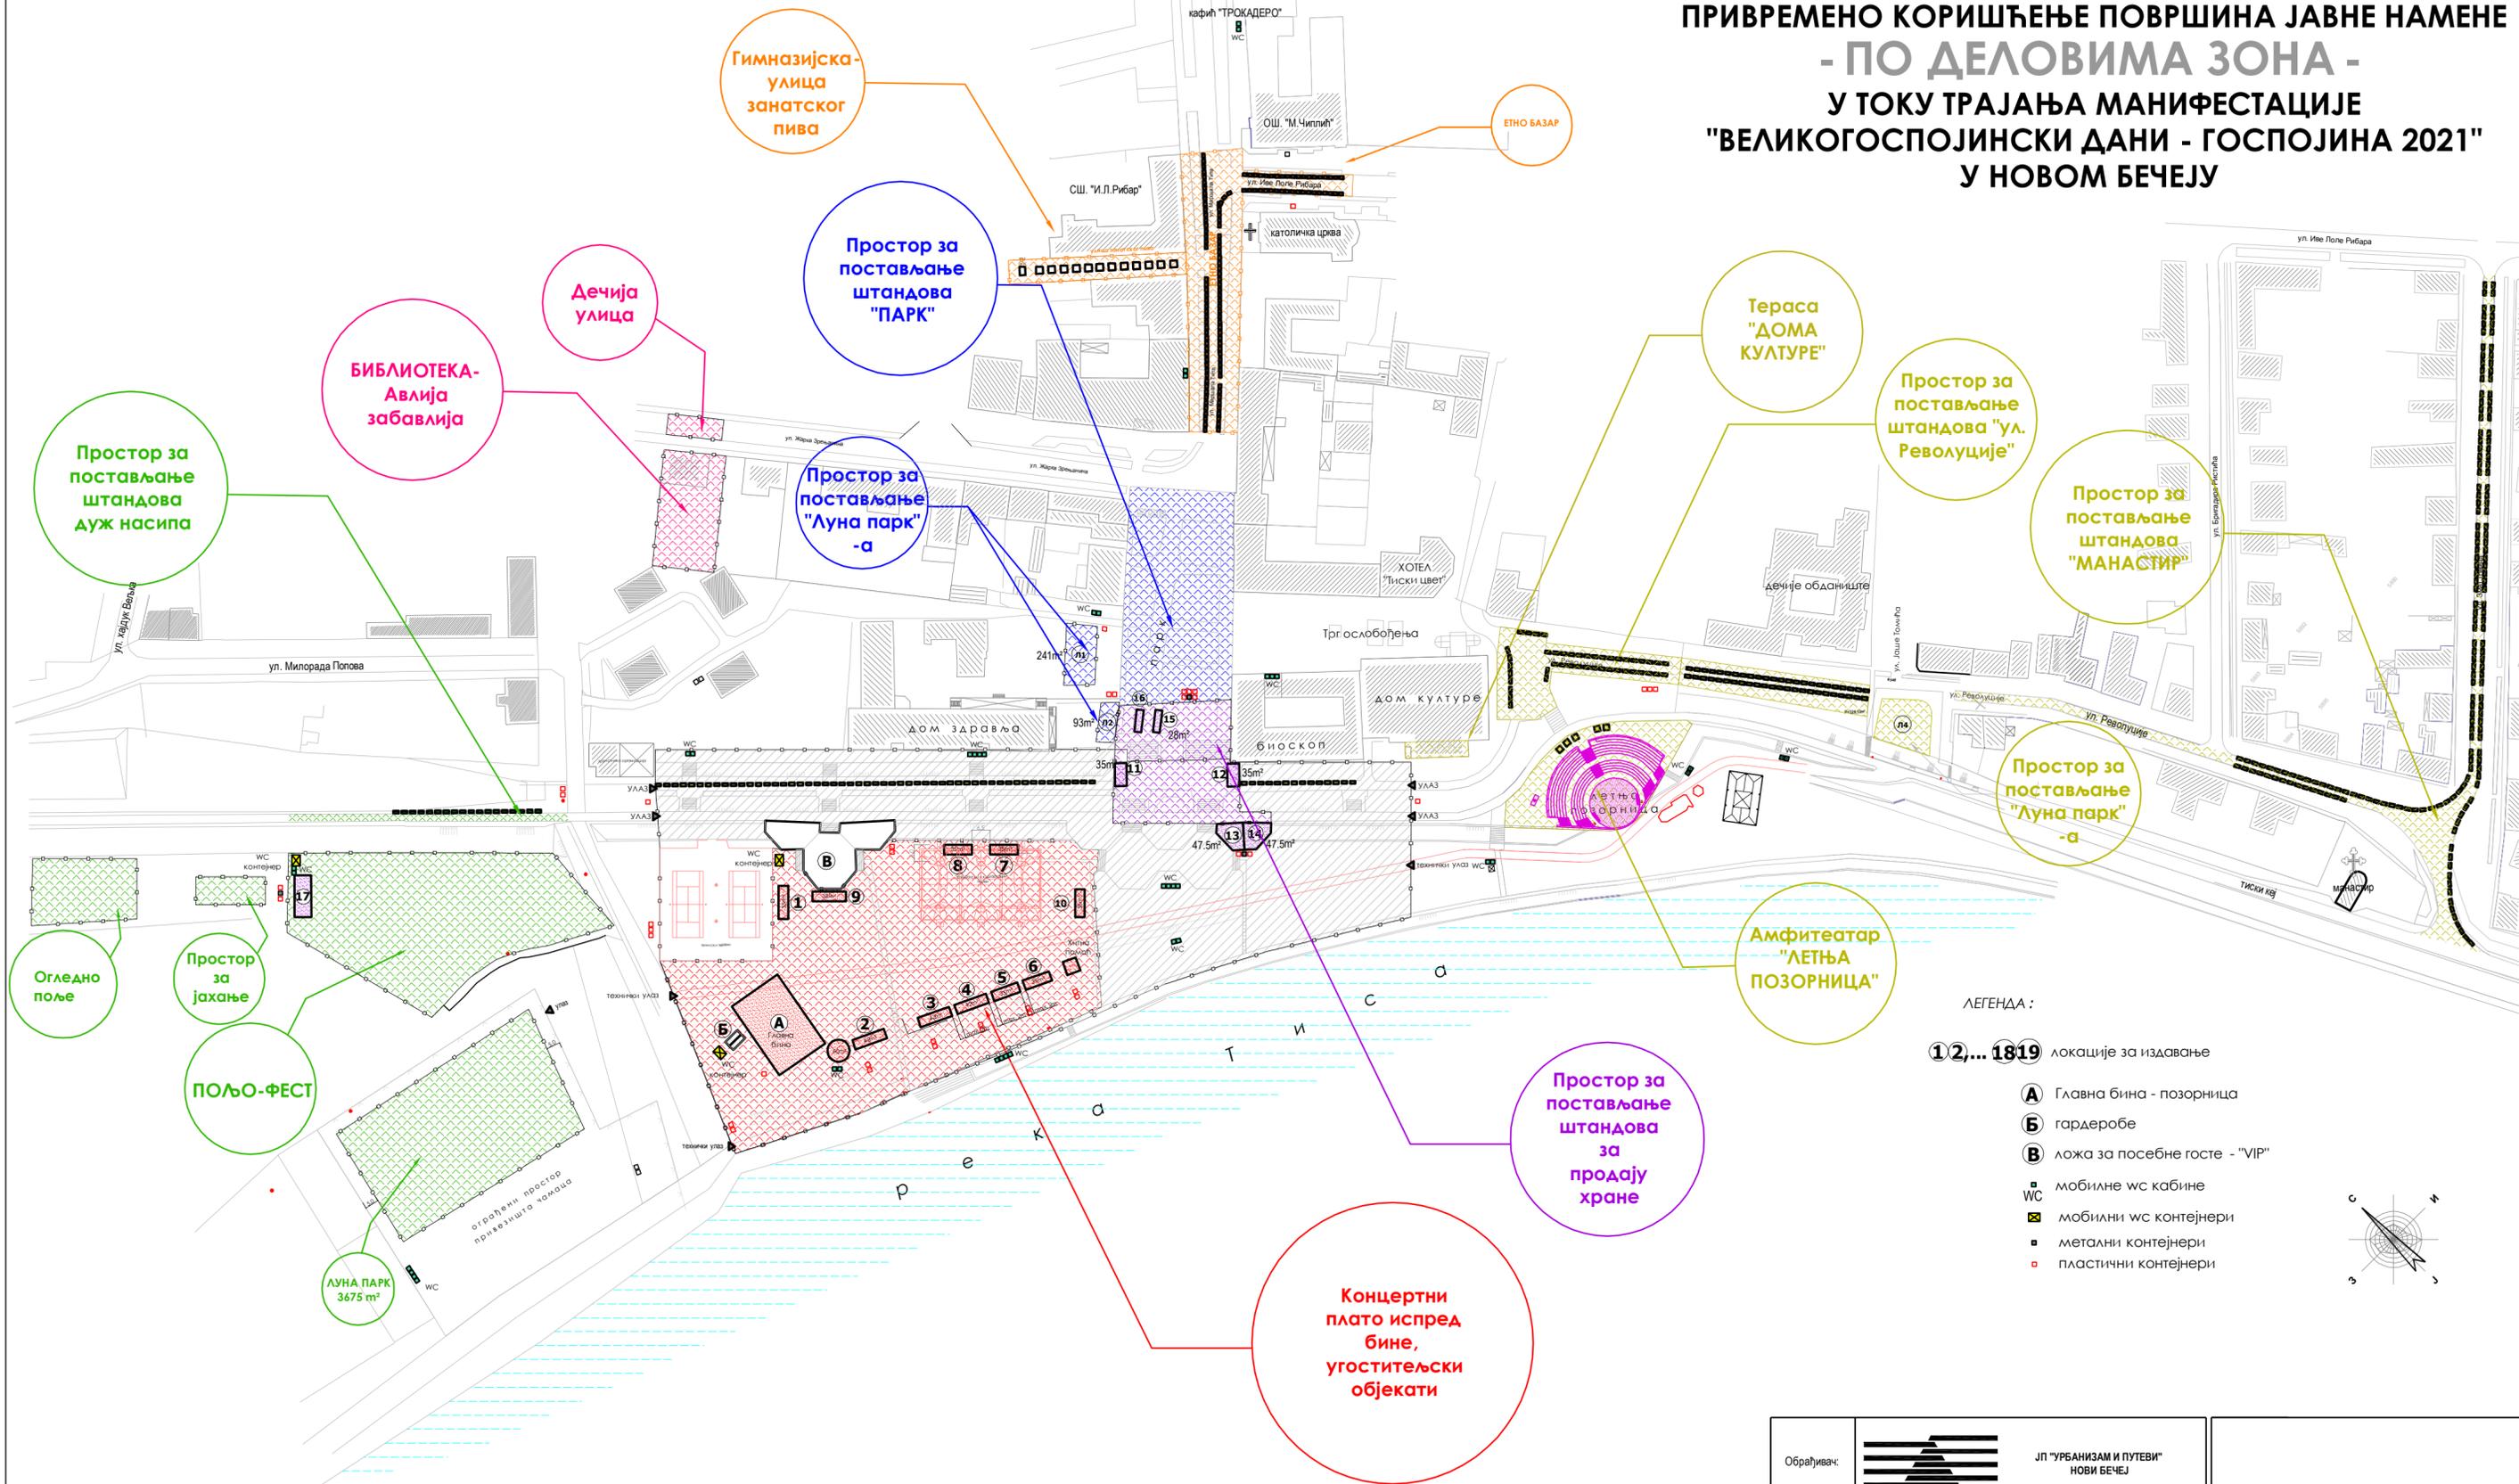

- ЛЕГЕНДА :**
- 1, 2, ... 1819** локације за издавање
 - A** Главна бина - позорница
 - B** гардеробе
 - B** ложа за посебне госте - "VIP"
 - WC** мобилне wc кабине
 - WC** мобилни wc контејнери
 - метални контејнери
 - пластични контејнери



Обрађивач:		ЈП "УРБАНИЗАМ И ПУТЕВИ" НОВИ БЕЧЕЈ	
Наручилац:	ОПШТИНА НОВИ БЕЧЕЈ		
Инвеститор:	ОПШТИНА НОВИ БЕЧЕЈ		
Назив документа:	ПРИВРЕМНО КОРИШЋЕЊЕ ПОВРШИНА ЈАВНЕ НАМЕНЕ У ТОКУ ТРАЈАЊА МАНИФЕСТАЦИЈЕ "ВЕЛИКОГОСПОЈИНСКИ ДАНИ - ГОСПОЈИНА 2021" У НОВОМ БЕЧЕЈУ		
Назив прилога:	ЛОКАЦИЈЕ ПО ДЕЛОВИМА ЗОНА		
Број:	Размера:	Датум:	Бр. листа:
02-171/2021	1 : 1650	јул 2021. год.	2
Обрадила:	Мирјана Стојаковић, дипл. простор. план.		
Директор:	Далибор Вучетић, мастр. прав.		