


JUŽNI IZGLED

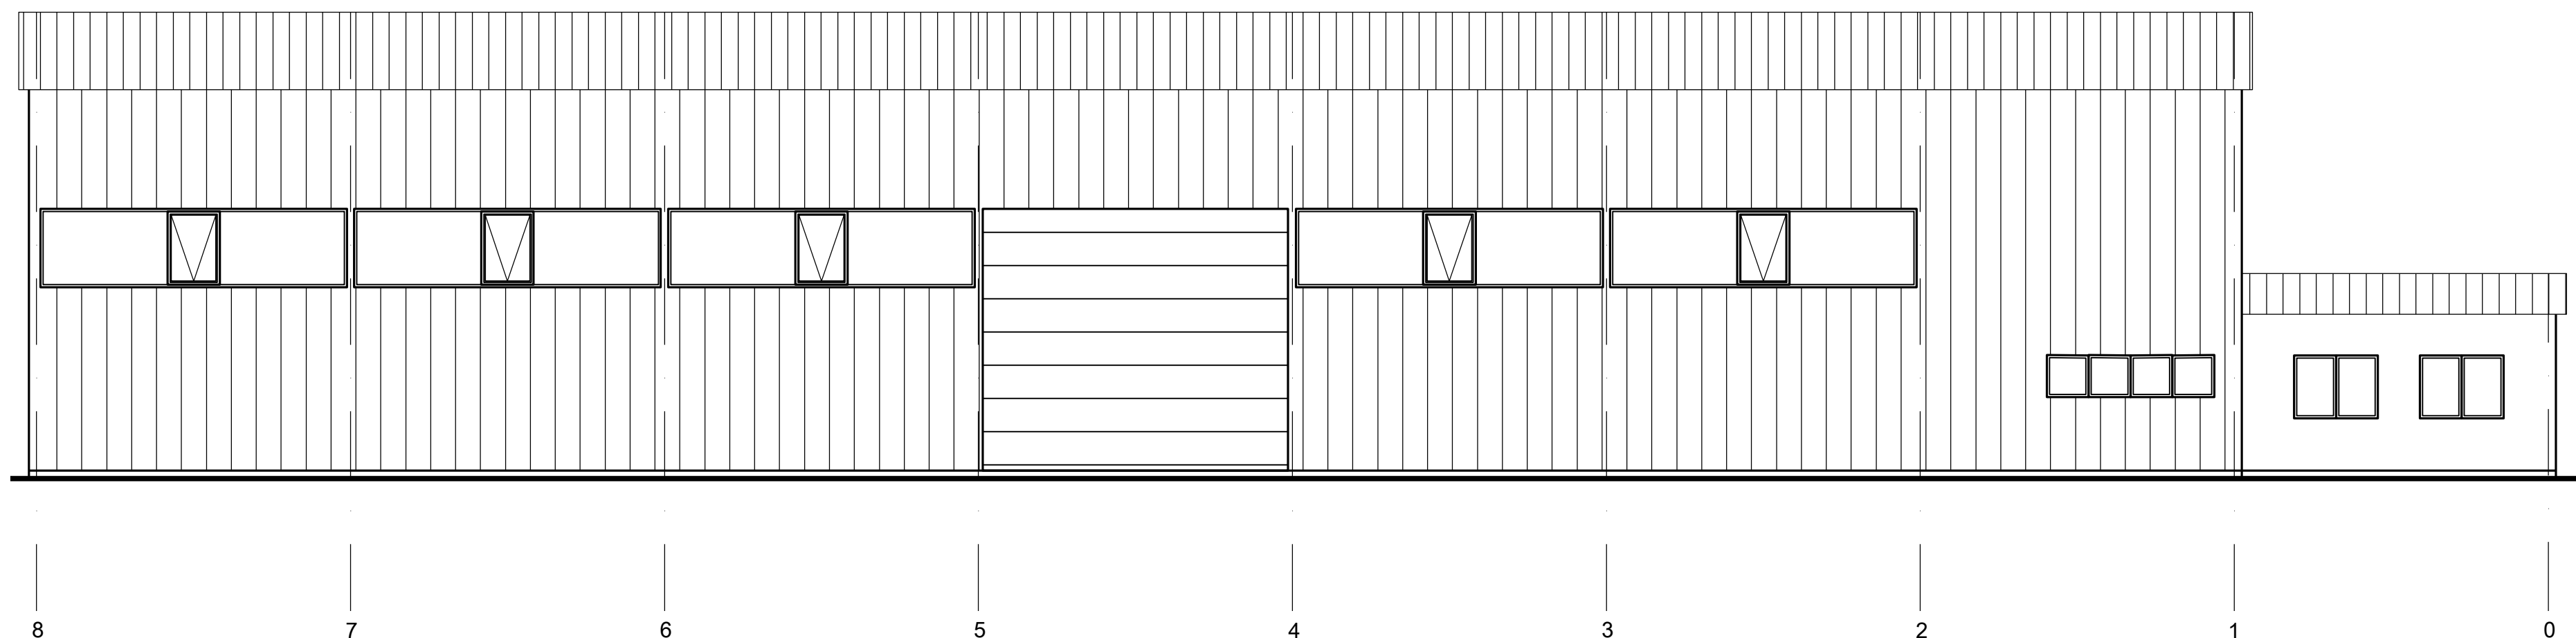

УРБАНИСТИЧКИ ПРОЈЕКАТ

ЗА ИЗГРАДЊУ КОМПЛЕКСА
ЗА ПРОИЗВОДЊУ ПОЉОПРИВРЕДНЕ МЕХАНИЗАЦИЈЕ
НА К.П. БРОЈ 21056/21 К.О. НОВИ БЕЧЕЈ

ИДЕЈНО АРХИТЕКТОНСКО РЕШЕЊЕ ОБЈЕКТА
- ПРОИЗВОДНА ХАЛА -

ЈУЖНИ ИЗГЛЕД

P = 1 : 100

	INVESTITOR :	"CONSUM TM" DOO Bečej		
	OBJEKAT:	IZGRADNJA PROIZVODNE HALE "P"		
	OZNAKA I NAZIV:	1 - PROJEKAT ARHITEKTURE		
	CRTEŽ:	JUŽNI IZGLED		
	PROJEKTANT:	MILAN ĐATKOV, dipl.ing.grad.	310 6367 03	
	PGD-02/19	R=1:100	BR.CRTEŽA 5	DATUM: januar 2019.



Обрађивач:	ЈП УРБАНИЗАМ И ПУТЕВИ НОВИ БЕЧЕЈ	Директор: Иван Бошњак дипл.инж.саоб. (потпис)	
Инвеститор:	„CONSUM TM“ DOO БЕЧЕЈ	Одговорни урбаниста:	
Назив документа:	УРБАНИСТИЧКИ ПРОЈЕКАТ ЗА ИЗГРАДЊУ РАДНОГ КОМПЛЕКСА ЗА ПРОИЗВОДЊУ ПОЉОПРИВРЕДНЕ МЕХАНИЗАЦИЈЕ НА К.П. БРОЈ 21056/21 К.О. НОВИ БЕЧЕЈ	Александар Стевковић, дипл. инж. арх. (потпис)	
Назив прилога:	ИДЕЈНО АРХИТЕКТОНСКО РЕШЕЊЕ ОБЈЕКТА - ПРОИЗВОДНА ХАЛА - ЈУЖНИ ИЗГЛЕД	Александар В. Стевковић дипл. инж. арх. 200 0804 05 ОДГОВОРНИ УРБАНИСТА	
Е - број: УП 01/19	размера: 1 : 100	датум: АПРИЛ 2019. год.	бр. листа: 9 Сарадници: Иван Бошњак дипл.инж.саоб.