


SEVERNI IZGLED

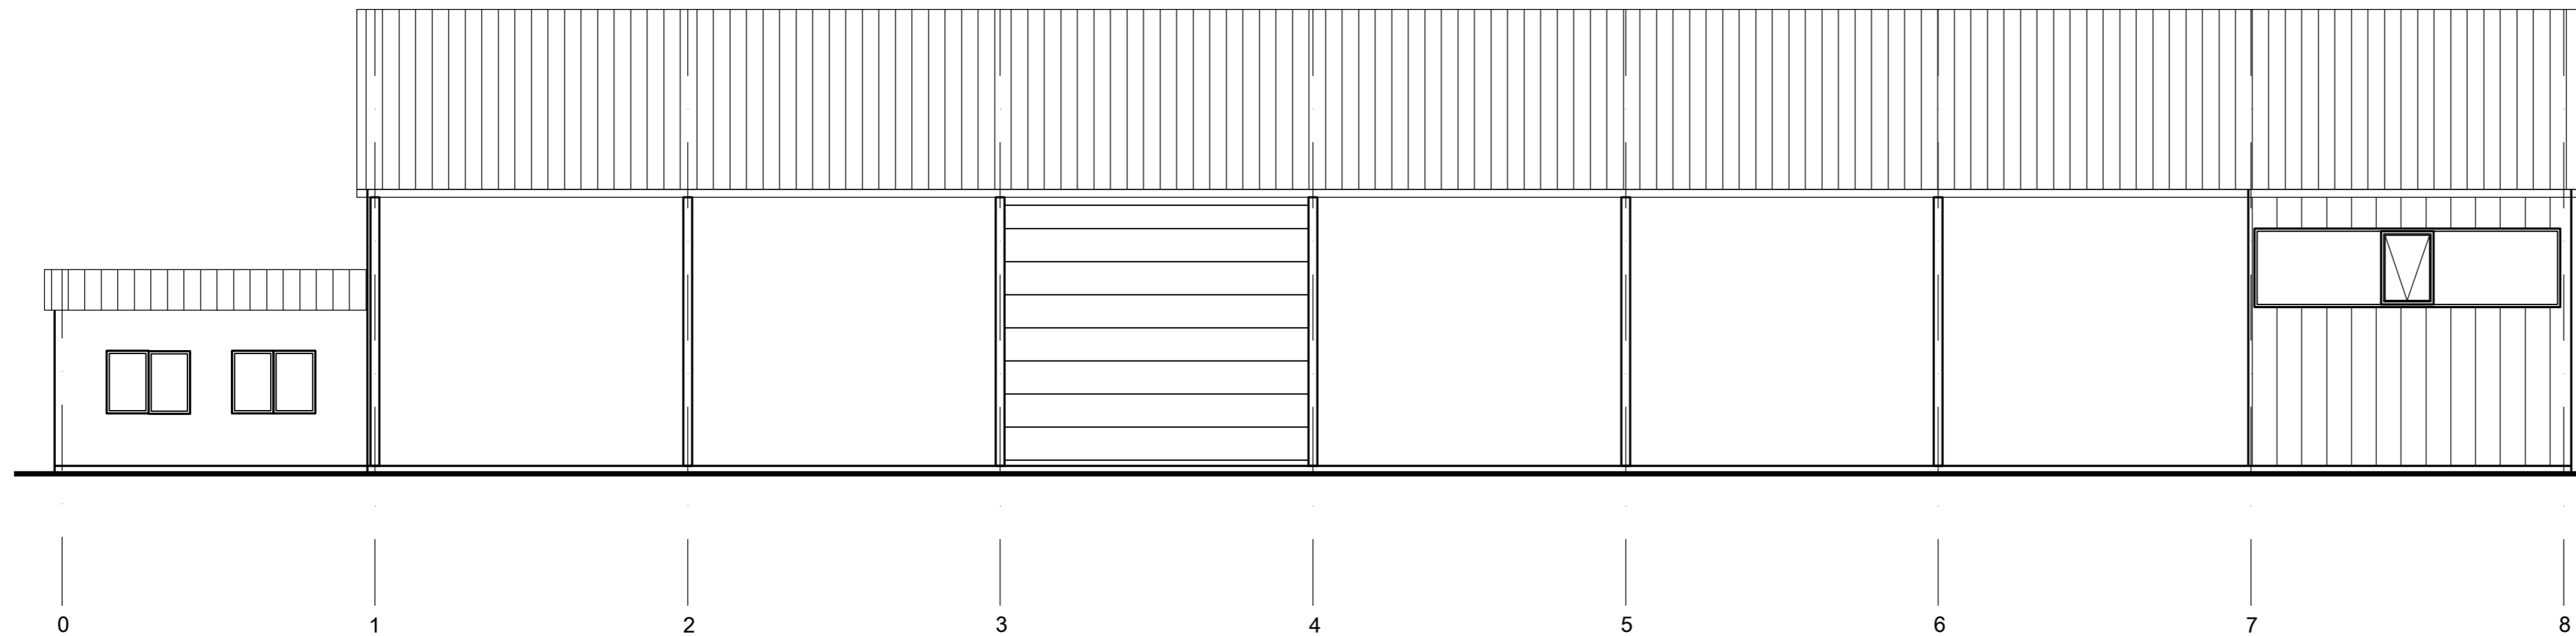

УРБАНИСТИЧКИ ПРОЈЕКАТ

ЗА ИЗГРАДЊУ КОМПЛЕКСА
ЗА ПРОИЗВОДЊУ ПОЉОПРИВРЕДНЕ МЕХАНИЗАЦИЈЕ
НА К.П. БРОЈ 21056/21 К.О. НОВИ БЕЧЕЈ

ИДЕЈНО АРХИТЕКТОНСКО РЕШЕЊЕ ОБЈЕКТА
- ПРОИЗВОДНА ХАЛА -

СЕВЕРНИ ИЗГЛЕД

P = 1 : 100

<p>HP "HIDROPROJEKT" DOO Milan Đatkov BEČEJ</p>	INVESTITOR :	"CONSUM TM" DOO Bečej		
	OBJEKAT :	IZGRADNJA PROIZVODNE HALE "P"		
	OZNAKA I NAZIV :	1 - PROJEKAT ARHITEKTURE		
	CRTEŽ :	SEVERNI IZGLED		
	PROJEKTANT :	MILAN ĐATKOV, dipl.ing.grad.	310 6367 03	
IDR-04/19	R=1:100	BR.CRTEŽA 6	DATUM: januar 2019.	

Обрађивач:	ЈП УРБАНИЗАМ И ПУТЕВИ НОВИ БЕЧЕЈ	Директор: Иван Бошњак дипл.инж.саоб. (потпис)	
Инвеститор:	„CONSUM TM“ DOO БЕЧЕЈ	Одговорни урбаниста:	
Назив документа:	УРБАНИСТИЧКИ ПРОЈЕКАТ ЗА ИЗГРАДЊУ РАДНОГ КОМПЛЕКСА ЗА ПРОИЗВОДЊУ ПОЉОПРИВРЕДНЕ МЕХАНИЗАЦИЈЕ НА К.П. БРОЈ 21056/21 К.О. НОВИ БЕЧЕЈ	Александар Стевковић, дипл. инж. арх. (потпис)	
Назив прилога:	ИДЕЈНО АРХИТЕКТОНСКО РЕШЕЊЕ ОБЈЕКТА - ПРОИЗВОДНА ХАЛА - СЕВЕРНИ ИЗГЛЕД		
Е - број: УП 01/19	размера: 1 : 100	датум: АПРИЛ 2019. год.	бр. листа: 10 Сарадници: Иван Бошњак дипл.инж.саоб.