


УРБАНИСТИЧКИ ПРОЈЕКАТ


ЗА ИЗГРАДЊУ
ПОСТРОЈЕЊА ЗА ПРЕЧИШЋАВАЊЕ БУНАРСКЕ ВОДЕ (ПВВ)
У НОВОМ БЕЧЕЈУ
НА К.П. БР. 16789 К.О. НОВИ БЕЧЕЈ

ПРИКАЗ САОБРАЋАЈА И КОМУНАЛНЕ ИНФРАСТРУКТУРЕ
СА ПРИКЉУЧЦИМА НА СПОЉНУ МРЕЖУ

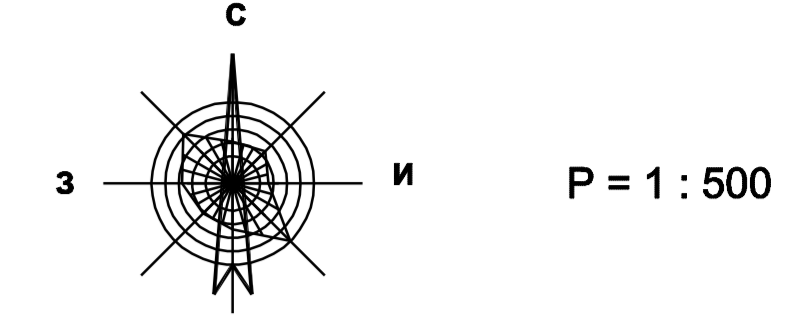

ЛЕГЕНДА:

- ГРАНИЦА ГРАЂЕВИНСКОГ ПОДРУЧЈА НАСЕЉА НОВИ БЕЧЕЈ
- ГРАНИЦА ОБХВАТА УРБАНИСТИЧКОГ ПРОЈЕКТА
- ГРАНИЦА ПРЕДМЕТНЕ КАТАСТАРСКЕ ПАРЦЕЛЕ
- 16789 БРОЈ ПРЕДМЕТНЕ КАТАСТАРСКЕ ПАРЦЕЛЕ
- РП РЕГУЛАЦИОНА ЛИНИЈА
- ВОДОВОД**
 - БУНАР НАСЕЉСКОГ ВОДОВОДНОГ СИСТЕМА (постројење)
 - ДВОСД СИРОВО ВОДЕ ИЗ БУНАРА (постројење, шевови DN 300mm, оверни полагач)
 - ВОДОВОД СИРОВО ВОДЕ У ПОСТУПУКУ ПРЕЧИШЋАВАЊА (ново)
 - ВОДОВОД ВОДЕ НАКОН ПРЕДРЕТМАНА (ново)
 - ВОДОВОД ВОДЕ НАКОН 1. СТЕПЕНА ФИЛТРАЦИЈЕ (ново)
 - ВОДОВОД ТРЕТИЈАНЕ (ПРЕЧИШЋЕНЕ) ВОДЕ (ново)
 - УНУТРАШЊИ ВОДОВОД ПРЕЧИШЋЕНЕ ВОДЕ ЗА СОПОТВЕДНЕ ПОТРЕБЕ (ново)
 - ОДВОД ТРЕТИЈАНЕ (ПРЕЧИШЋЕНЕ) ВОДЕ ПРЕМА НАСЕЉУ (постројење, оверни трака)
 - ПОТИСНИ ВОДОВОД КОЈИ СЕ УКИДА
- ОДВОЂЕЊЕ АТМОСФЕРСКИХ ВОДА**
 - ВОДОПРИВРЕДНИ КАНАЛ (постројење)
 - КАНАЛ АТМОСФЕРСКИХ ВОДА - СИТЕТ (постројење)
 - ЗАШЕЉЕНИ ДЕО КАНАЛА АТМОСФЕРСКИХ ВОДА (постројење)
 - КАНАЛ АТМОСФЕРСКИХ ВОДА (постројење) / ЗАШЕЉЕНИ ДЕО КАНАЛА АТМ. ВОДА (ново)
 - КАНАЛ АТМОСФЕРСКИХ ВОДА (ново)
 - ЗАШЕЉЕНИ ВОД АТМОСФЕРСКЕ КАНАЛИЗАЦИЈЕ (ново)
 - СЛИВНИК АТМОСФЕРСКЕ КАНАЛИЗАЦИЈЕ (ново)
 - ЗАШЕЉЕНИ ВОД ВОДЕ ОД ГРАЊА ФИЛТЕРА (ново)
 - СЕПАРАТОР И ТАЛОЖНИК (ново)
- ФЕКАЛНА КАНАЛИЗАЦИЈА**
 - КАНАЛИЗАЦИЈИ ВОД ПРЕМА СЕПТИЧКОЈ ЈАМИ (ново)
 - ВОДОНЕПРОПУСКАЈА СЕПТИЧКА ЈАМА (ново)
- ЕЛЕКТРОЕНЕРГЕТСКА ИНФРАСТРУКТУРА**
 - ТРАНСФОРМАЦИЈА (постројење)
 - ПОВРШИНА ЗА ПОСТАВЉАЊЕ РАЗВОДНОГ ПОСТРОЈЕЊА СА МЕРНИМ МЕСТОМ НА СРЕДЊЕМ НАПОНУ (ново)
 - ПРОВОДНО-РЕШЕТАСТИ СТУВЕ СА РАСТАВЉАЧЕМ И ОДВОДНИЦИМА ПРЕДНАЧНА (ново)
 - ТРАНССТАЦИЈА (ново)
 - АТРЕГАТ ЕЛЕКТРИЧНЕ СТРУЈЕ (ново)
 - ТРАНССТАЦИЈА
 - АТРЕГАТ ЕЛЕКТРИЧНЕ СТРУЈЕ (ново)
 - СТУВЕ НАДЗЕМНОГ ББ ВОДА (постројење)
 - 20кВ КАБЛОВСКИ ВОД (постројење)
 - НАДЗЕМНИ ЕЛЕКТРОЕНЕРГЕТСКИ ВОД (постројење)
 - НИСКОНАПОНСКИ 0,4кВ РАЗВОДНИ КАБЛОВСКИ ВОД НА ПРЕДМЕТНОЈ ПАРЦЕЛИ (ново)
 - РАСВЕТНО ТЕПЛО (ново)
- ГАСОВОД**
 - ДИСТРИБУТИВНИ ГАСОВОД (ново)
 - МЕРНО-РЕГУЛАЦИОНИ СЕТ (ново)
 - РАЗВОД НА ПРЕДМЕТНОЈ ПАРЦЕЛИ (ново)
- ИНФРАСТРУКТУРА ЕЛЕКТРОНСКИХ КОМУНИКАЦИЈА**
 - СТУБ УЛИЧНОГ НАДЗЕМНОГ ВОДА ЕЛЕКТРОНСКИХ КОМУНИКАЦИЈА (постројење)
 - УЛИЧНИ НАДЗЕМНИ ВОД ЕЛЕКТРОНСКИХ КОМУНИКАЦИЈА (постројење)
 - УЛИЧНИ ВОД ЕЛЕКТРОНСКИХ КОМУНИКАЦИЈА (ново)
 - РАЗВОД НА ПРЕДМЕТНОЈ ПАРЦЕЛИ (ново)
- САОБРАЋАЈ**
 - САОБРАЋАЈНЕ ПОВРШИНЕ
- ОБЈЕКТИ**
 - ОБЈЕКАТ
 - ПОРТИРНИЦА
 - КАСКАДНИ АЕРАТОР И КОНТАКТИ РЕЗЕРВОАР
 - РЕАКТОР ЗА ТРИДЕЦИМАЦИЈУ
 - ОБЈЕКАТ ЗА СМЕШТАЈ ОПРЕМЕ ЗА КОАГУЛАЦИЈУ, ФЛОКУЛАЦИЈУ И КОНДИЦИОНИРАЊЕ
 - МУЉА ОД КОАГУЛАЦИЈЕ И ФЛОКУЛАЦИЈЕ
 - ГАСНА СТАЦИЈА ЗА ОВ
 - РЕЗЕРВОАР ТЕХНИК КИСЛОНИКА
 - ОБЈЕКАТ ГЛАВНЕ ОЗОНИСАЦИЈЕ
 - ОБЈЕКАТ ФИЛТРАЦИЈЕ, ХЛОРИНАЦИЈЕ И АДМИНИСТРАЦИЈЕ
 - РЕЗЕРВОАР ПРЕЧИШЋЕНЕ ВОДЕ
 - ТАЛОЖНИК ВОДЕ ОД ГРАЊА ФИЛТЕРА
 - ОТРАДА
- НАПОМЕНЕ:**
 - ИНФРАСТРУКТУРНО ОПРЕМАЊЕ ПРЕДМЕТНОГ КОМПЛЕКСА ДАТО УРБАНИСТИЧКИМ ПРОЈЕКТОМ МОЖЕ СЕ МЕНЈАТИ ПРИЛИКОМ УСПОСТАВЉАЊА СА ДЕТАЉНИМ УСЛОВИМА ИМИТАЦИЈА ЈАВНИХ САОБРАЋАЈА, ПРИБАЉАЊИМА ЗА ПОТРЕБЕ ИЗДАЈЕ СВАКОГ ИНФРАСТРУКТУРНОГ ОБЈЕКТА ПОСРЕДНО.
 - РАЗВОД ИНФРАСТРУКТУРЕ НА ПРЕДМЕТНОЈ ГРАЂЕВИНСКОЈ ПАРЦЕЛИ ЈЕ ПРИКАЗАН У ЦИЉУ ПРОБНЕ МОГУЋНОСТИ ИНФРАСТРУКТУРНОГ ПОВЕЉАВАЊА ПРЕДВИЂЕНИХ ОБЈЕКТА НА ПАРЦЕЛИ СА ЈАВНОМ ИНФРАСТРУКТУРОМ, И МОЖЕ ГЛАЈЕ ПРОМЕНАТИ, УЗ ПОШТОВАЊЕ ВАЖЕЋИХ ПРОГНОСА.
 - НА ЦРТЕЖУ СУ ПРИКАЗАНИ ПРИВИДНИ ПОЛОЖАЈИ ПОСТОЈЕЋИХ ПОДЗЕМНИХ ПРИНСИПНИХ ИНФРАСТРУКТУРНИХ ОБЈЕКТА. ПРЕ ПРОЈЕКТОВАЊА НЕОПХОДНО ЈЕ ИЗВЕРИТИ ПРОЈЕКТНИ ИКОПИ ШИДОВАЊЕМА КАО ВИ СЕ УТВЕРДИ ТАЧАН ПОЛОЖАЈ ИНСТАЛАЦИЈА НА ТЕРЕНУ.
 - ГРАНИЧНИ ДЕО УРБАНИСТИЧКОГ ПРОЈЕКТА ЈЕ ИЗРАЂЕН НА ОВЕРНОМ КАТАСТАРСКО - ТОПОГРАФСКОМ ПЛАНУ ПОДРУЧЈА КОЈЕ СЕ НАЛАЗИ У ГРАНИЦАМА ОБХВАТА УРБАНИСТИЧКОГ ПРОЈЕКТА. ПРОЈЕКТНИ ВАРИЈАНТИ ОД УРБАНИСТИЧКОГ ПРОЈЕКТА ПРИКАЗАН ЈЕ НА СВИДЕРАНОМ КАТАСТАРСКОМ ПЛАНУ, ЗБОГ ПОТРЕБЕ ПРИКАЗА ИНФРАСТРУКТУРНОГ ПОВЕЉАВАЊА ПРЕДМЕТНОГ КОМПЛЕКСА СА СПОЉНОМ САОБРАЋАЈНОМ И КОМУНАЛНОМ ИНФРАСТРУКТУРОМ.

 

Област:	ЈП УРБАНИЗАМ И ПУТЕВИ НОВИ БЕЧЕЈ	Оверни:	Миле Бечејски
Извршила:	ОПШТИНА НОВИ БЕЧЕЈ	Оверни:	Александар Стевановић
Назив:	УРБАНИСТИЧКИ ПРОЈЕКАТ ЗА ИЗГРАДЊУ ПОСТРОЈЕЊА ЗА ПРЕЧИШЋАВАЊЕ БУНАРСКЕ ВОДЕ (ПВВ) У НОВОМ БЕЧЕЈУ НА К.П. БР. 16789 К.О. НОВИ БЕЧЕЈ	Оверни:	Миле Бечејски
Назив:	ПРИКАЗ САОБРАЋАЈА И КОМУНАЛНЕ ИНФРАСТРУКТУРЕ СА ПРИКЉУЧЦИМА НА СПОЉНУ МРЕЖУ	Оверни:	Миле Бечејски
Е. број:	1:500	Лист:	3

РТС-17