



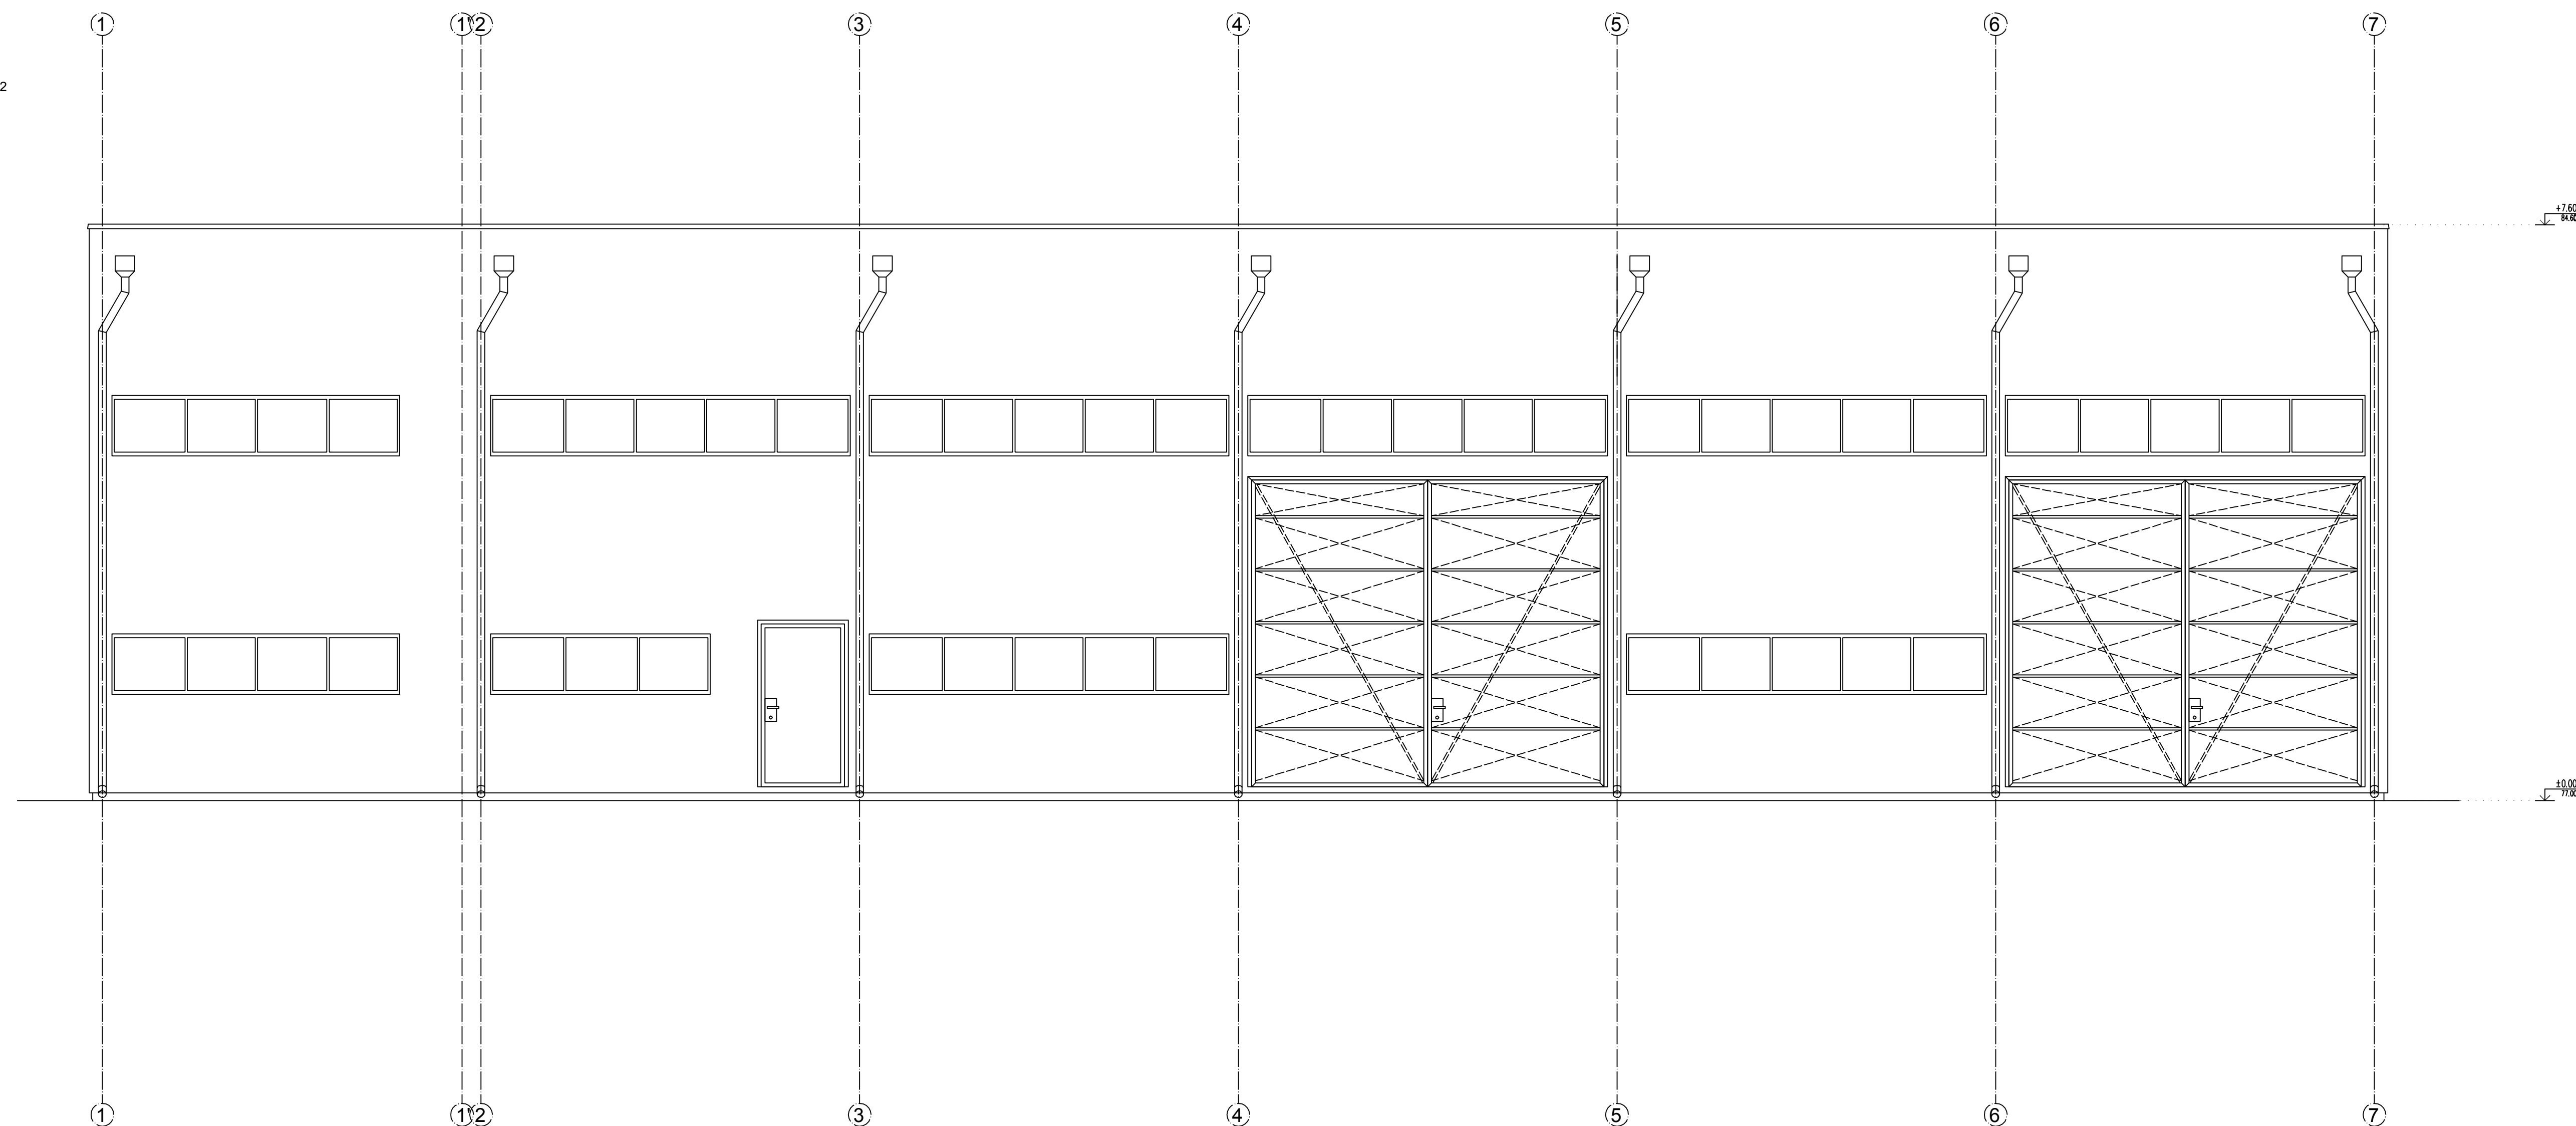

IZGLED I-2

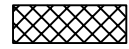

LEGENDA MATERIJALA:

-  Armirani beton
-  Nabijeni beton
-  Štunak
-  Opeka
-  Termoizolacija

DOO "HIDING"
VOJVODE ŠUPLJIKCA 9
21000 NOVI BEEČJ

NAZIV OBJEKTA:
**POSTROJENJE ZA PREČIŠĆAVANJE
BUNARSKE VODE**

NAZIV INVESTITORA:
OPŠTINA NOVI BEEČJ

Oznaka i vrsta tehničkog dokumenta:
IDR - IDEJNO REŠENJE

Oznaka i naziv dela projekta:
**1 - PROJEKAT INŽENJERSKOG OBJEKTA
ADMINISTRACIJE**

Naziv crteža ili grafičkog priloga:
**OBJEKAT FILTRACIJE, HLORACIJE I
ADMINISTRACIJE I
IZGLED I-2**

Razmera: 1:50
Datum izrade crteža: APRIL 2019.
Broj crteža: 1.7.5.8.


УРБАНИСТИЧКИ ПРОЈЕКАТ

ЗА ИЗГРАДЊУ КОМПЛЕКСА
ЗА ПРОИЗВОДЊУ ПОЉОПРИВРЕДНЕ МЕХАНИЗАЦИЈЕ
НА К.П. БРОЈ 21056/21 К.О. НОВИ БЕЧЕЈ

- ОБЈЕКАТ ФИЛТРАЦИЈЕ, ХЛОРАЦИЈЕ И АДМИНИСТРАЦИЈЕ -

ИЗГЛЕД И-2

P = 1 : 50

Обрађивач:	 ЈП УРБАНИЗАМ И ПУТЕВИ НОВИ БЕЧЕЈ	Директор:	Иван Бошњак дипл.инж.саоб. (потпис)
Инвеститор:	ОПШТИНА НОВИ БЕЧЕЈ	Одговорни урбаниста:	Александар Стевановић, дипл. инж. арх. (потпис)
Назив документа:	УРБАНИСТИЧКИ ПРОЈЕКАТ ЗА ИЗГРАДЊУ ПОСТРОЈЕЊА ЗА ПРЕЧИШЋАВАЊЕ БУНАРСКЕ ВОДЕ (ППВ) У НОВИМ БЕЧЕЈУ НА К.П. БР. 16789 К.О. НОВИ БЕЧЕЈ	Сарадник:	Иван Бошњак дипл.инж.саоб.
Назив прилога:	ИДЕЈНО АРХИТЕКТОНСКО РЕШЕЊЕ ОБЈЕКТА - ОБЈЕКАТ ФИЛТРАЦИЈЕ, ХЛОРАЦИЈЕ И АДМИНИСТРАЦИЈЕ - ИЗГЛЕД И-2	Е - број: УП.05/19	бр. листа: 6.6.8.
Одговорни пројектант:	МІЛЕНКО ТУЛЕНЋИЋ, д.п.г. (лиценца број 314 N173 14)	размера: 1:50	datum: ЈУЛ 2019. год.