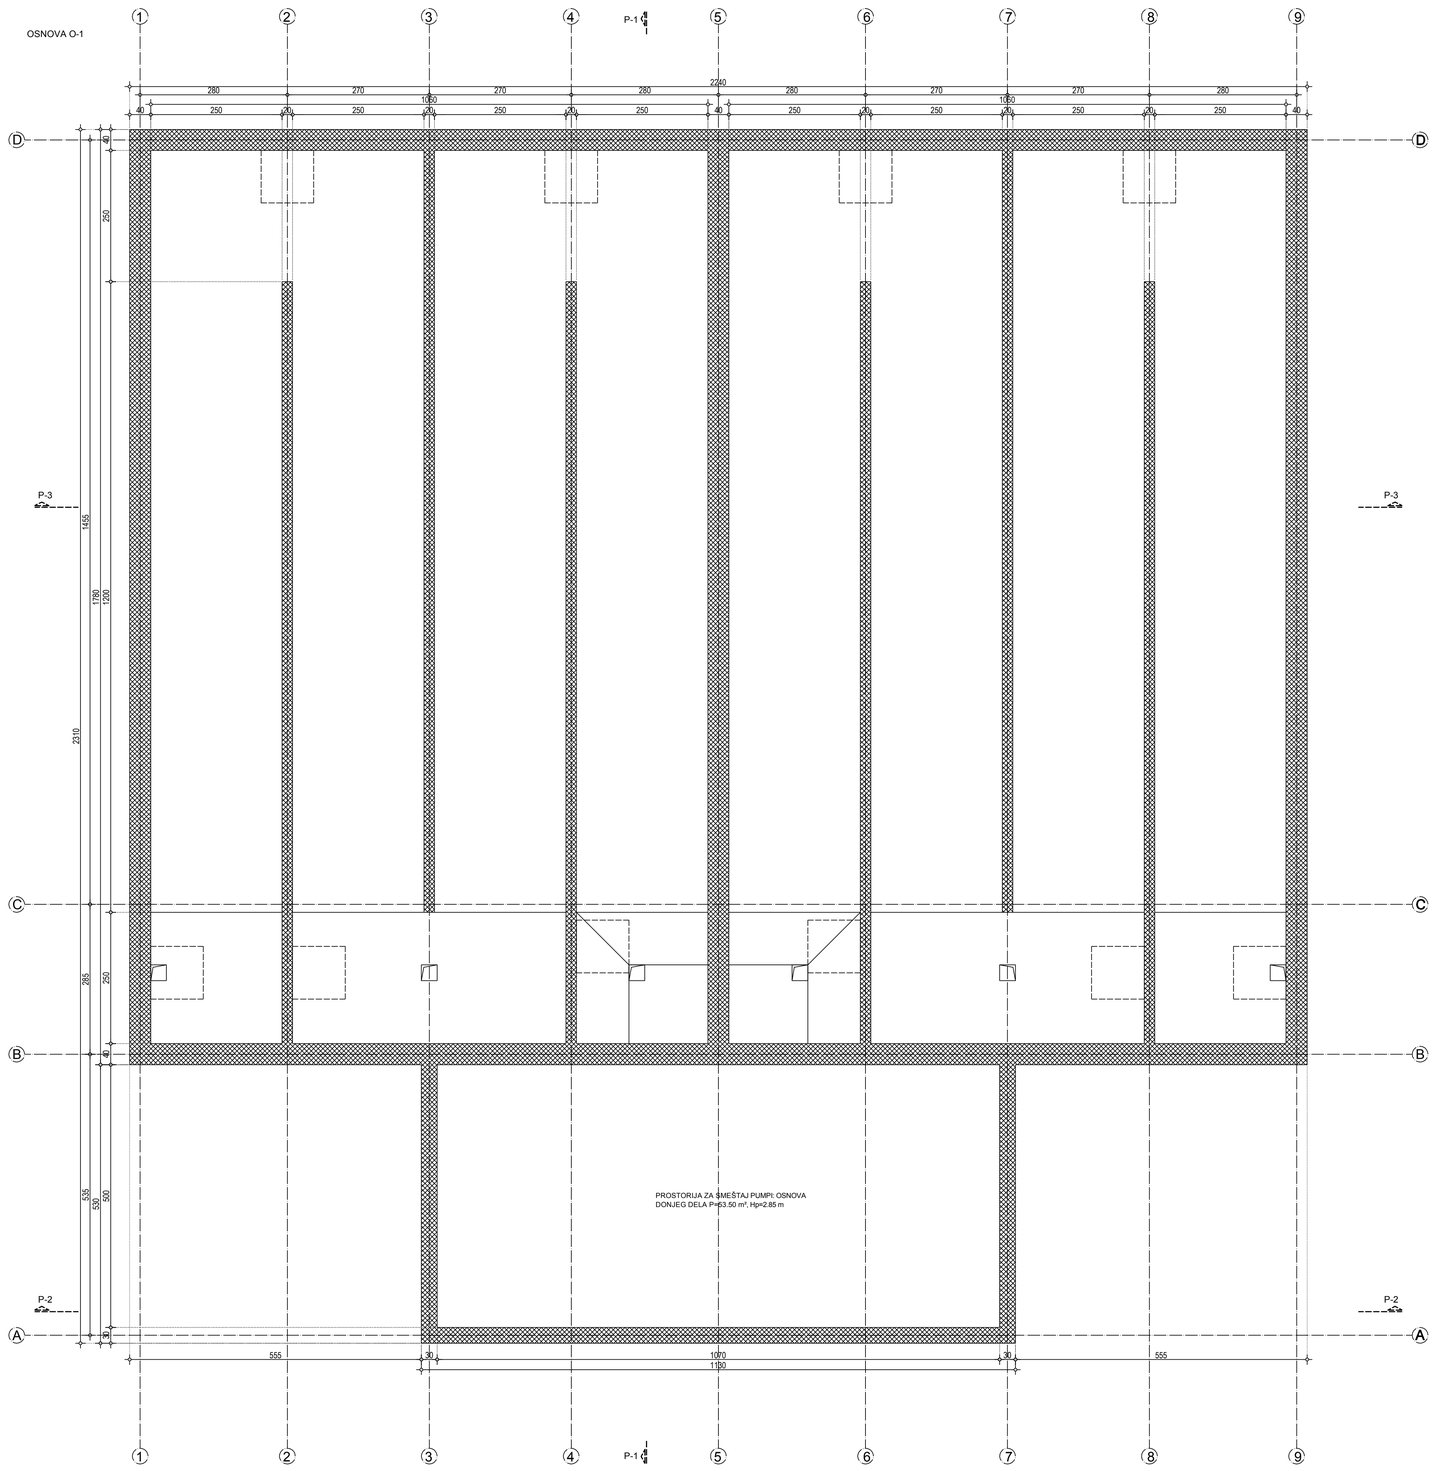

LEGENDA MATERIJALA:

- Armirani beton
- Nabijeni beton
- Šljunak
- Opeka
- Termoizolacija

DOO "HIDING" VOJVODE ŠUPLJIKCA 9 21000 NOVI SAD	NAZIV OBJEKTA: **POSTROJENJE ZA PREČIŠĆAVANJE BUNARSKE VODE**	NAZIV INVESTITORA: **OPŠTINA NOVI BEČEJ**
Oznaka i vrsta tehničke dokumentacije **IDR - IDEJNO REŠENJE**	Oznaka i naziv dela projekta **1 - PROJEKAT INŽENJERSKOG OBJEKTA**	Naziv crteža ili grafičkog priloga **OSNOVE I PRESECI - REZERVOAR PREČIŠĆENE VODE**
Odgovorni projektant: **MILENKO TULENČIĆ, d.i.g.** **(licenca broj 314 N173 14)**	Razmera **1:50** / Datum izrade crteža **APRIL 2019.**	Broj crteža **1.7.7.1.**



- РЕЗЕРВОАР ПРЕЧИШЋЕНЕ ВОДЕ -

ОСНОВА О-1

P = 1 : 50

Обрађивач:	**ЈП УРБАНИЗАМ И ПУТЕВИ НОВИ БЕЧЕЈ**	Директор : **Иван Бошњак дипл.инж.саоб.** (ПОТПИС)
Инвеститор :	**ОПШТИНА НОВИ БЕЧЕЈ**	Одговорни урбаниста : **Александар Стевковић, дипл. инж. арх.** (ПОТПИС)
Назив документа :	**УРБАНИСТИЧКИ ПРОЈЕКАТ ЗА ИЗГРАДЊУ ПОСТРОЈЕЊА ЗА ПРЕЧИШЋАВАЊЕ БУНАРСКЕ ВОДЕ (ППВ) У НОВОМ БЕЧЕЈУ НА К.П. БР. 16789 К.О. НОВИ БЕЧЕЈ**	
Назив прилога :	**ИДЕЈНО АРХИТЕКТОНСКО РЕШЕЊЕ ОБЈЕКТА - РЕЗЕРВОАР ПРЕЧИШЋЕНЕ ВОДЕ -** ОСНОВА О-1	Сарадници: **Иван Бошњак дипл.инж.саоб.**
Е - број : **УП 05/19**	размера : **1 : 50** / датум : **ЈУЛ 2019. год.** / бр. листа : **6.7.1.**	