


# УРБАНИСТИЧКИ ПРОЈЕКАТ

ЗА ИЗГРАДЊУ КОМПЛЕКСА  
ЗА ПРОИЗВОДЊУ ПОЉОПРИВРЕДНЕ МЕХАНИЗАЦИЈЕ  
НА К.П. БРОЈ 21056/21 К.О. НОВИ БЕЧЕЈ

## - РЕЗЕРВОАР ПРЕЧИШЋЕНЕ ВОДЕ -

ПРЕСЕК П-2

P = 1 : 50

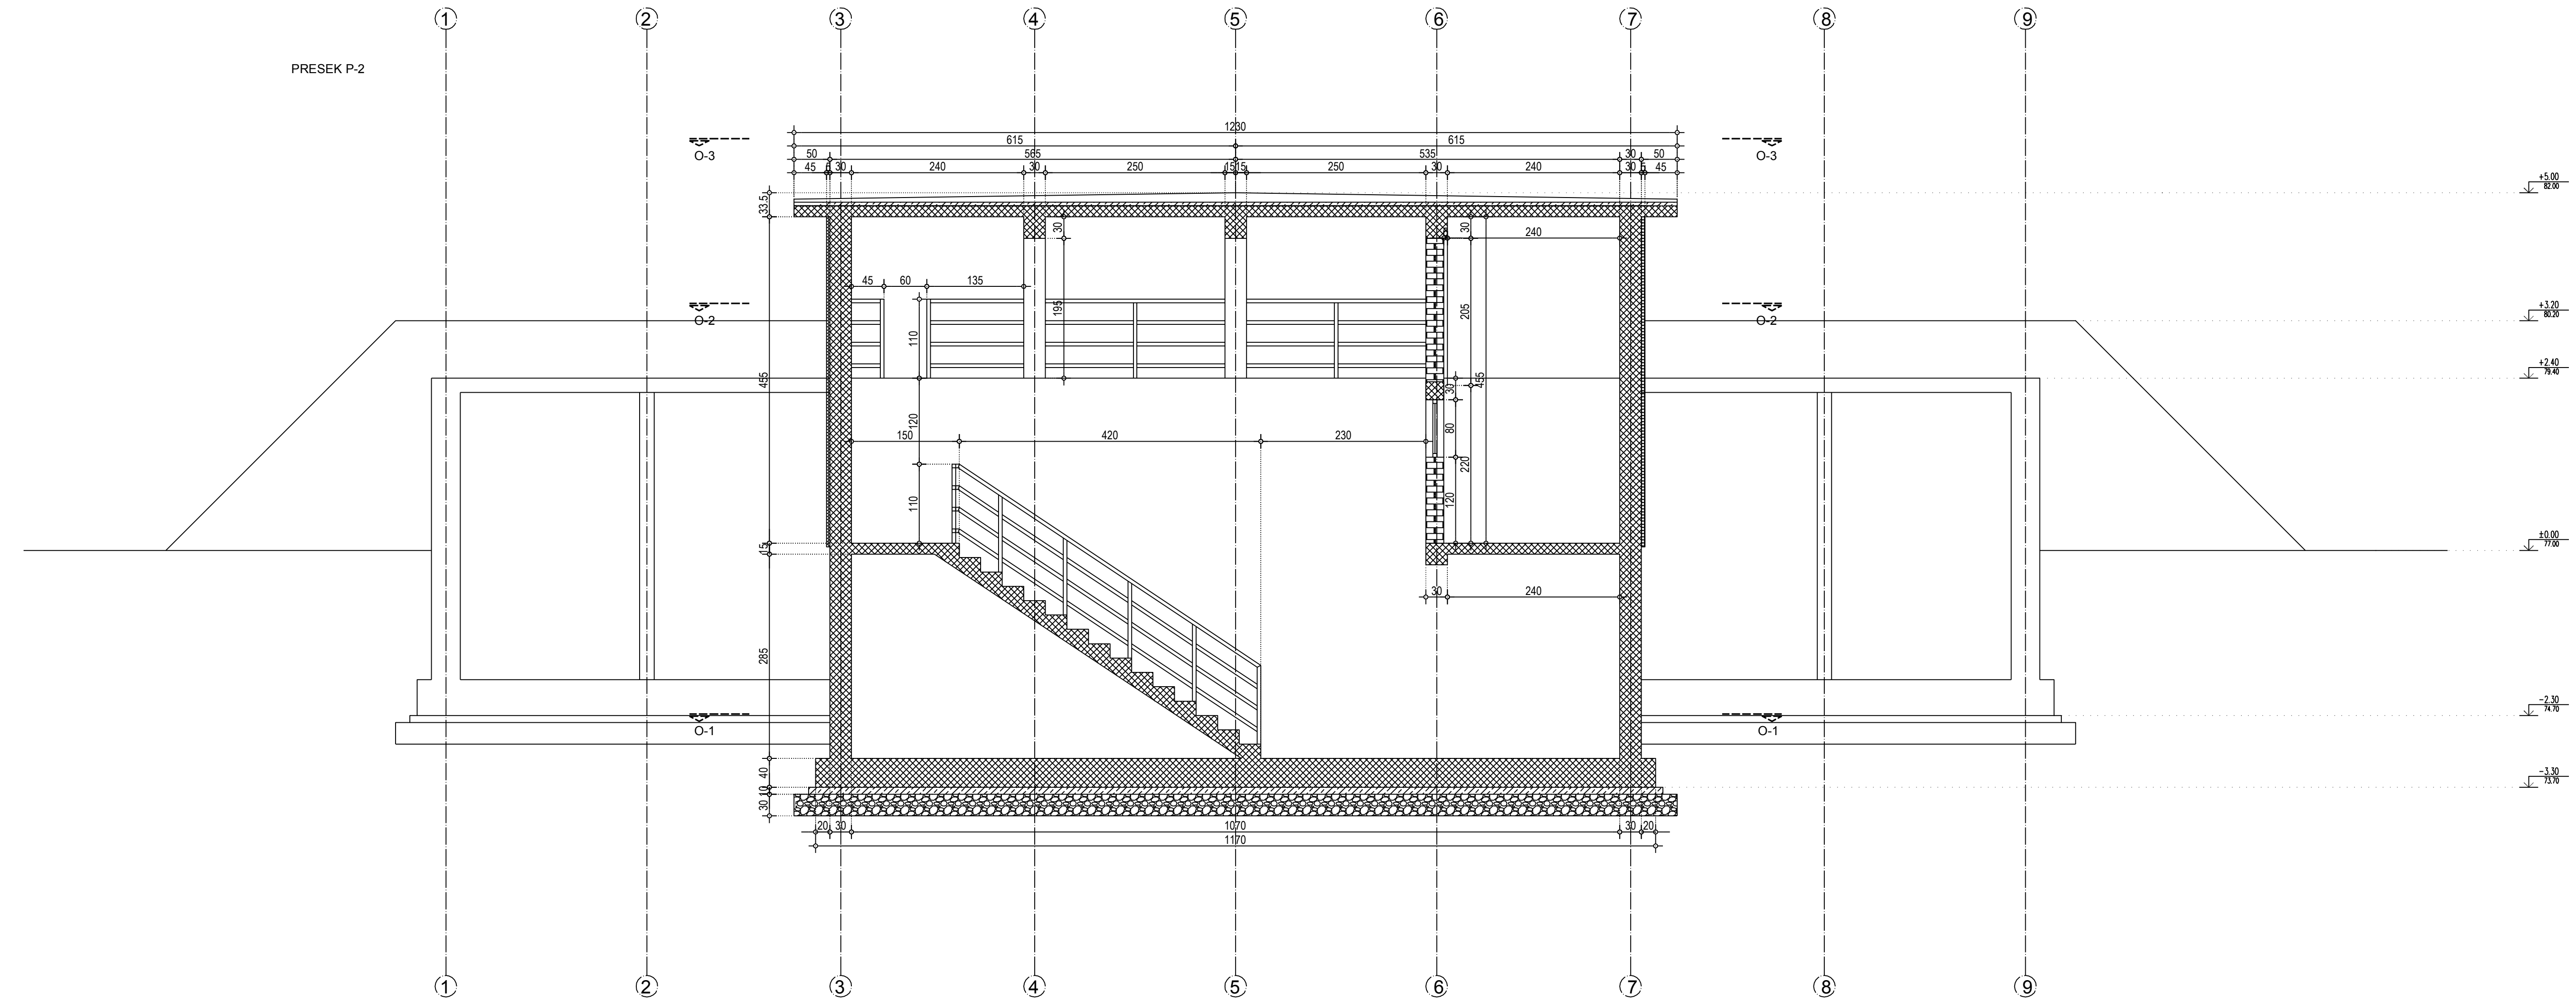

### LEGENDA MATERIJALA:

- Armirani beton
- Nabijeni beton
- Šljunak
- Opeka
- Termoizolacija

**DOO "HIDING"**  
VOJVODE ŠUPLJKICA 9  
21000 NOVI SAD

NAZIV OBJEKTA:  
POSTROJENJE ZA PREČIŠĆAVANJE  
BUNARSKE VODE

NAZIV INVESTITORA:  
OPŠTINA NOVI BEČEJ

Oznaka i vrsta tehničkog dokumenta:  
IDR - IDEJNO REŠENJE

Oznaka i naziv dela projekta:  
1 - PROJEKAT INŽENJERSKOG OBJEKTA

Naziv crteža ili grafičkog priloga:  
OSNOVE I PRESECI - REZERVOAR  
PREČIŠĆENE VODE

Odgovorni projektant:  
MILENKO TULENCIĆ, d.i.g.  
(licenca broj 314 N173 14)

Razmera:  
1:50

Datum izrade crteža:  
APRIL 2019.

Broj crteža:  
1.7.7.5.

Обрађивач:	<b>ЈП УРБАНИЗАМ И ПУТЕВИ НОВИ БЕЧЕЈ</b>	Директор: Иван Бошњак дипл.инж.саоб. (потпис)	
Инвеститор:	<b>ОПШТИНА НОВИ БЕЧЕЈ</b>	Одговорни урбаниста:	
Назив документа:	УРБАНИСТИЧКИ ПРОЈЕКАТ ЗА ИЗГРАДЊУ ПОСТРОЈЕЊА ЗА ПРЕЧИШЋАВАЊЕ БУНАРСКЕ ВОДЕ (ППВ) У НОВОМ БЕЧЕЈУ НА К.П. БР. 16789 К.О. НОВИ БЕЧЕЈ	Александар Стевковић, дипл. инж. арх. (потпис)	
Назив прилога:	ИДЕЈНО АРХИТЕКТОНСКО РЕШЕЊЕ ОБЈЕКТА - РЕЗЕРВОАР ПРЕЧИШЋЕНЕ ВОДЕ - ПРЕСЕК П-2	Сарадници: Иван Бошњак дипл.инж.саоб.	
Е - број: УП 05/19	размера: 1 : 50	датум: ЈУЛ 2019. год.	бр. листа: <b>6.7.5.</b>