


УРБАНИСТИЧКИ ПРОЈЕКАТ


ЗА ИЗГРАДЊУ КОМПЛЕКСА
ЗА ПРОИЗВОДЊУ ПОЉОПРИВРЕДНЕ МЕХАНИЗАЦИЈЕ
НА К.П. БРОЈ 21056/21 К.О. НОВИ БЕЧЕЈ

- РЕЗЕРВОАР ПРЕЧИШЋЕНЕ ВОДЕ -






ИЗГЛЕД И-1

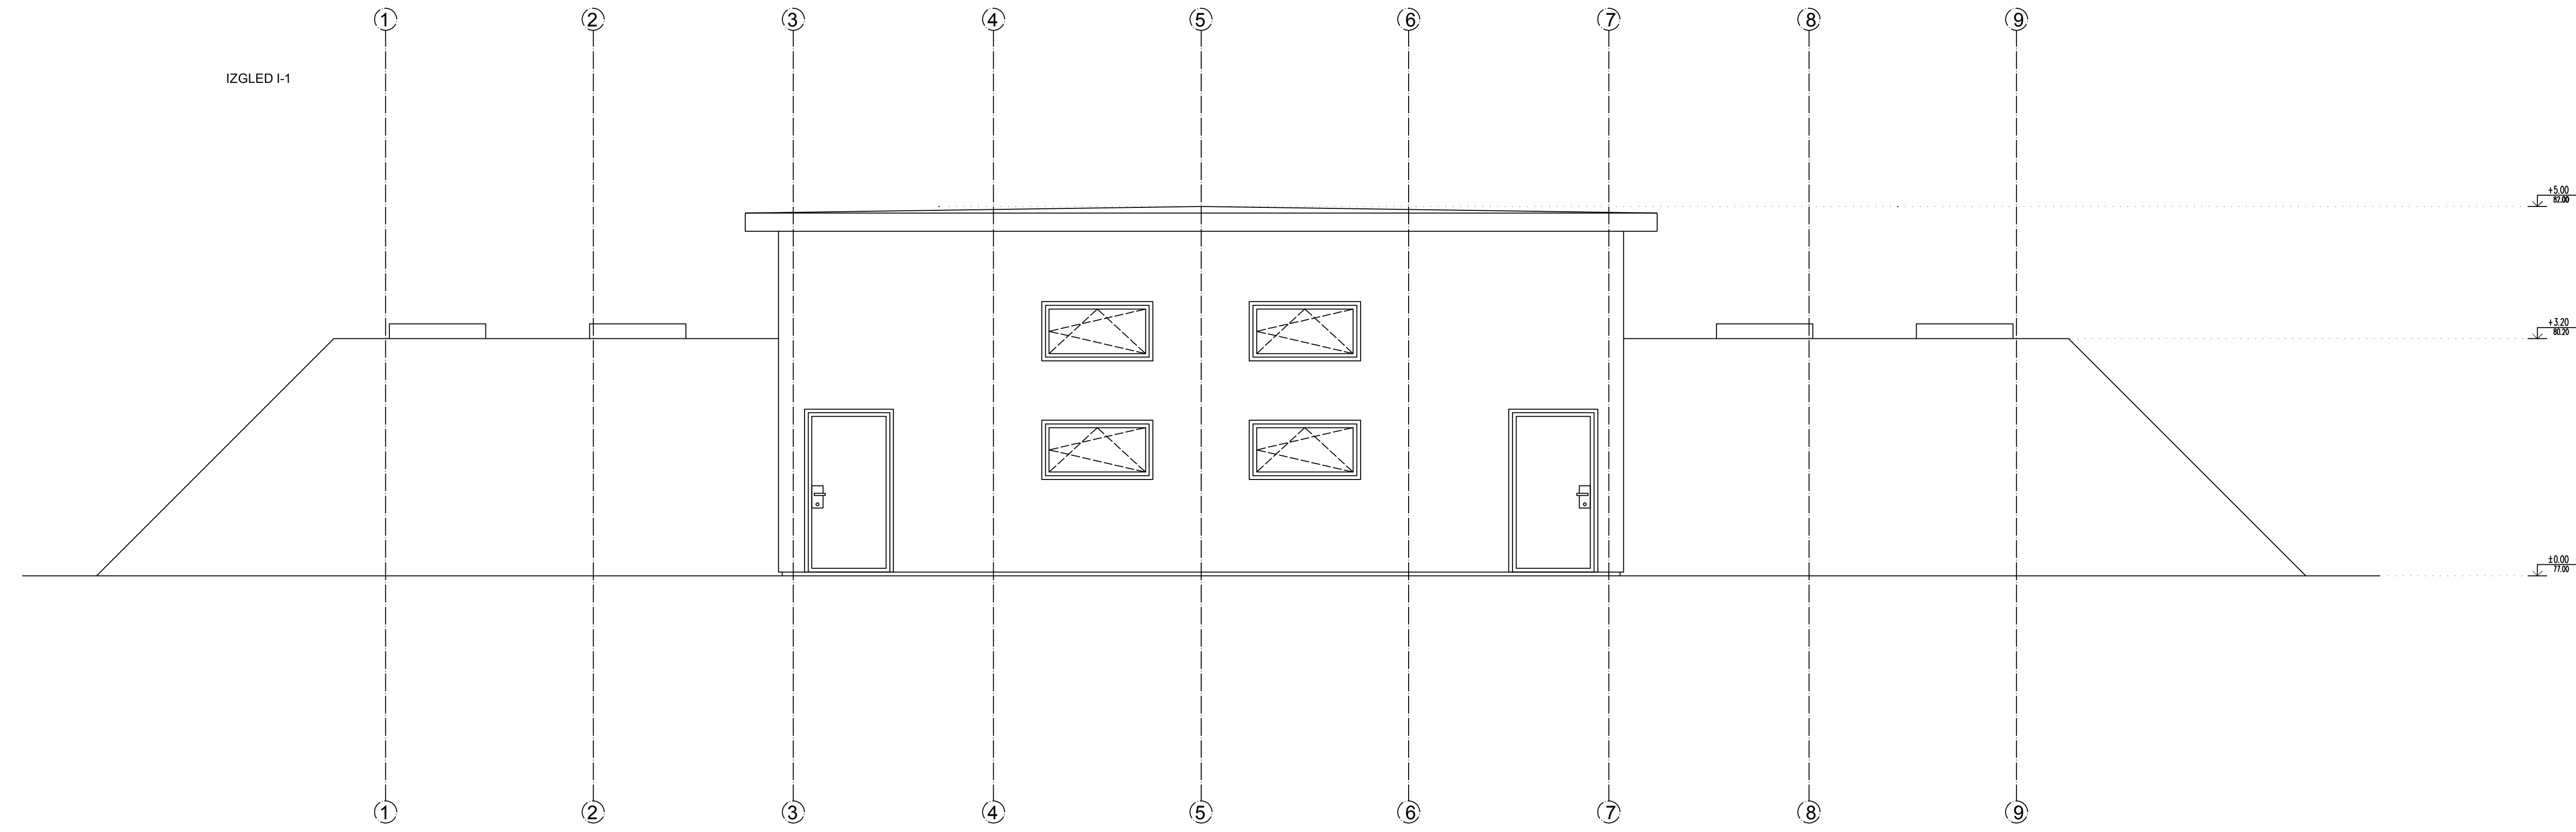P = 1 : 50

Обрађивач:	 ЈП УРБАНИЗАМ И ПУТЕВИ НОВИ БЕЧЕЈ	Директор:	Иван Бошњак дипл.инж.саоб. (потпис)
Инвеститор:	ОПШТИНА НОВИ БЕЧЕЈ	Одговорни урбаниста:	Александар Стевковић, дипл. инж. арх. (потпис)
Назив документа:	УРБАНИСТИЧКИ ПРОЈЕКАТ ЗА ИЗГРАДЊУ ПОСТРОЈЕЊА ЗА ПРЕЧИШЋАВАЊЕ БУНАРСКЕ ВОДЕ (ППВ) У НОВОМ БЕЧЕЈУ НА К.П. БР. 16789 К.О. НОВИ БЕЧЕЈ	Сарадници:	Иван Бошњак дипл.инж.саоб.
Назив прилога:	ИДЕЈНО АРХИТЕКТОНСКО РЕШЕЊЕ ОБЈЕКТА - РЕЗЕРВОАР ПРЕЧИШЋЕНЕ ВОДЕ - ИЗГЛЕД И-1	Е - број:	УП 05/19
		размера:	1 : 50
		датум:	ЈУЛ 2019. год.
		бр. листа:	6.7.7.

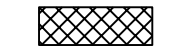

LEGENDA MATERIJALA:

-  Armirani beton
-  Nabijeni beton
-  Šljunak
-  Opeka
-  Termoizolacija

DOO "HIDING"
VOJVODE ŠUPLJKICA 9
21000 NOVI SAD

NAZIV OBJEKTA:
**POSTROJENJE ZA PREČIŠĆAVANJE
BUNARSKE VODE**

NAZIV INVESTITORA:
OPŠTINA NOVI BEČEJ

Oznaka i vrsta tehničke dokumentacije
IDR - IDEJNO REŠENJE

Oznaka i naziv dela projekta
**1 - PROJEKAT INŽENJERSKOG OBJEKTA
PREČIŠĆENE VODE**

Naziv crteža ili grafičkog priloga
**OSNOVE I PRESECI - REZERVOAR
PREČIŠĆENE VODE**

Odgovorni projektant
MILENKO TULENCIĆ, d.i.g.
(licenca broj 314 N173 14)

Razmera
1:50

Datum izrade crteža
APRIL 2019.

Broj crteža
1.7.7.7.