-ЛОКАЦИЈА-

ПРИВРЕМЕНО КОРИШЋЕЊЕ ПОВРШИНА ЈАВНЕ НАМЕНЕ У ТОКУ ТРАЈАЊА МАНИФЕСТАЦИЈЕ

"СЕОСКА СЛАВА СВЕТИ ИЛИЈА 2024" У НОВОМ МИЛОШЕВУ

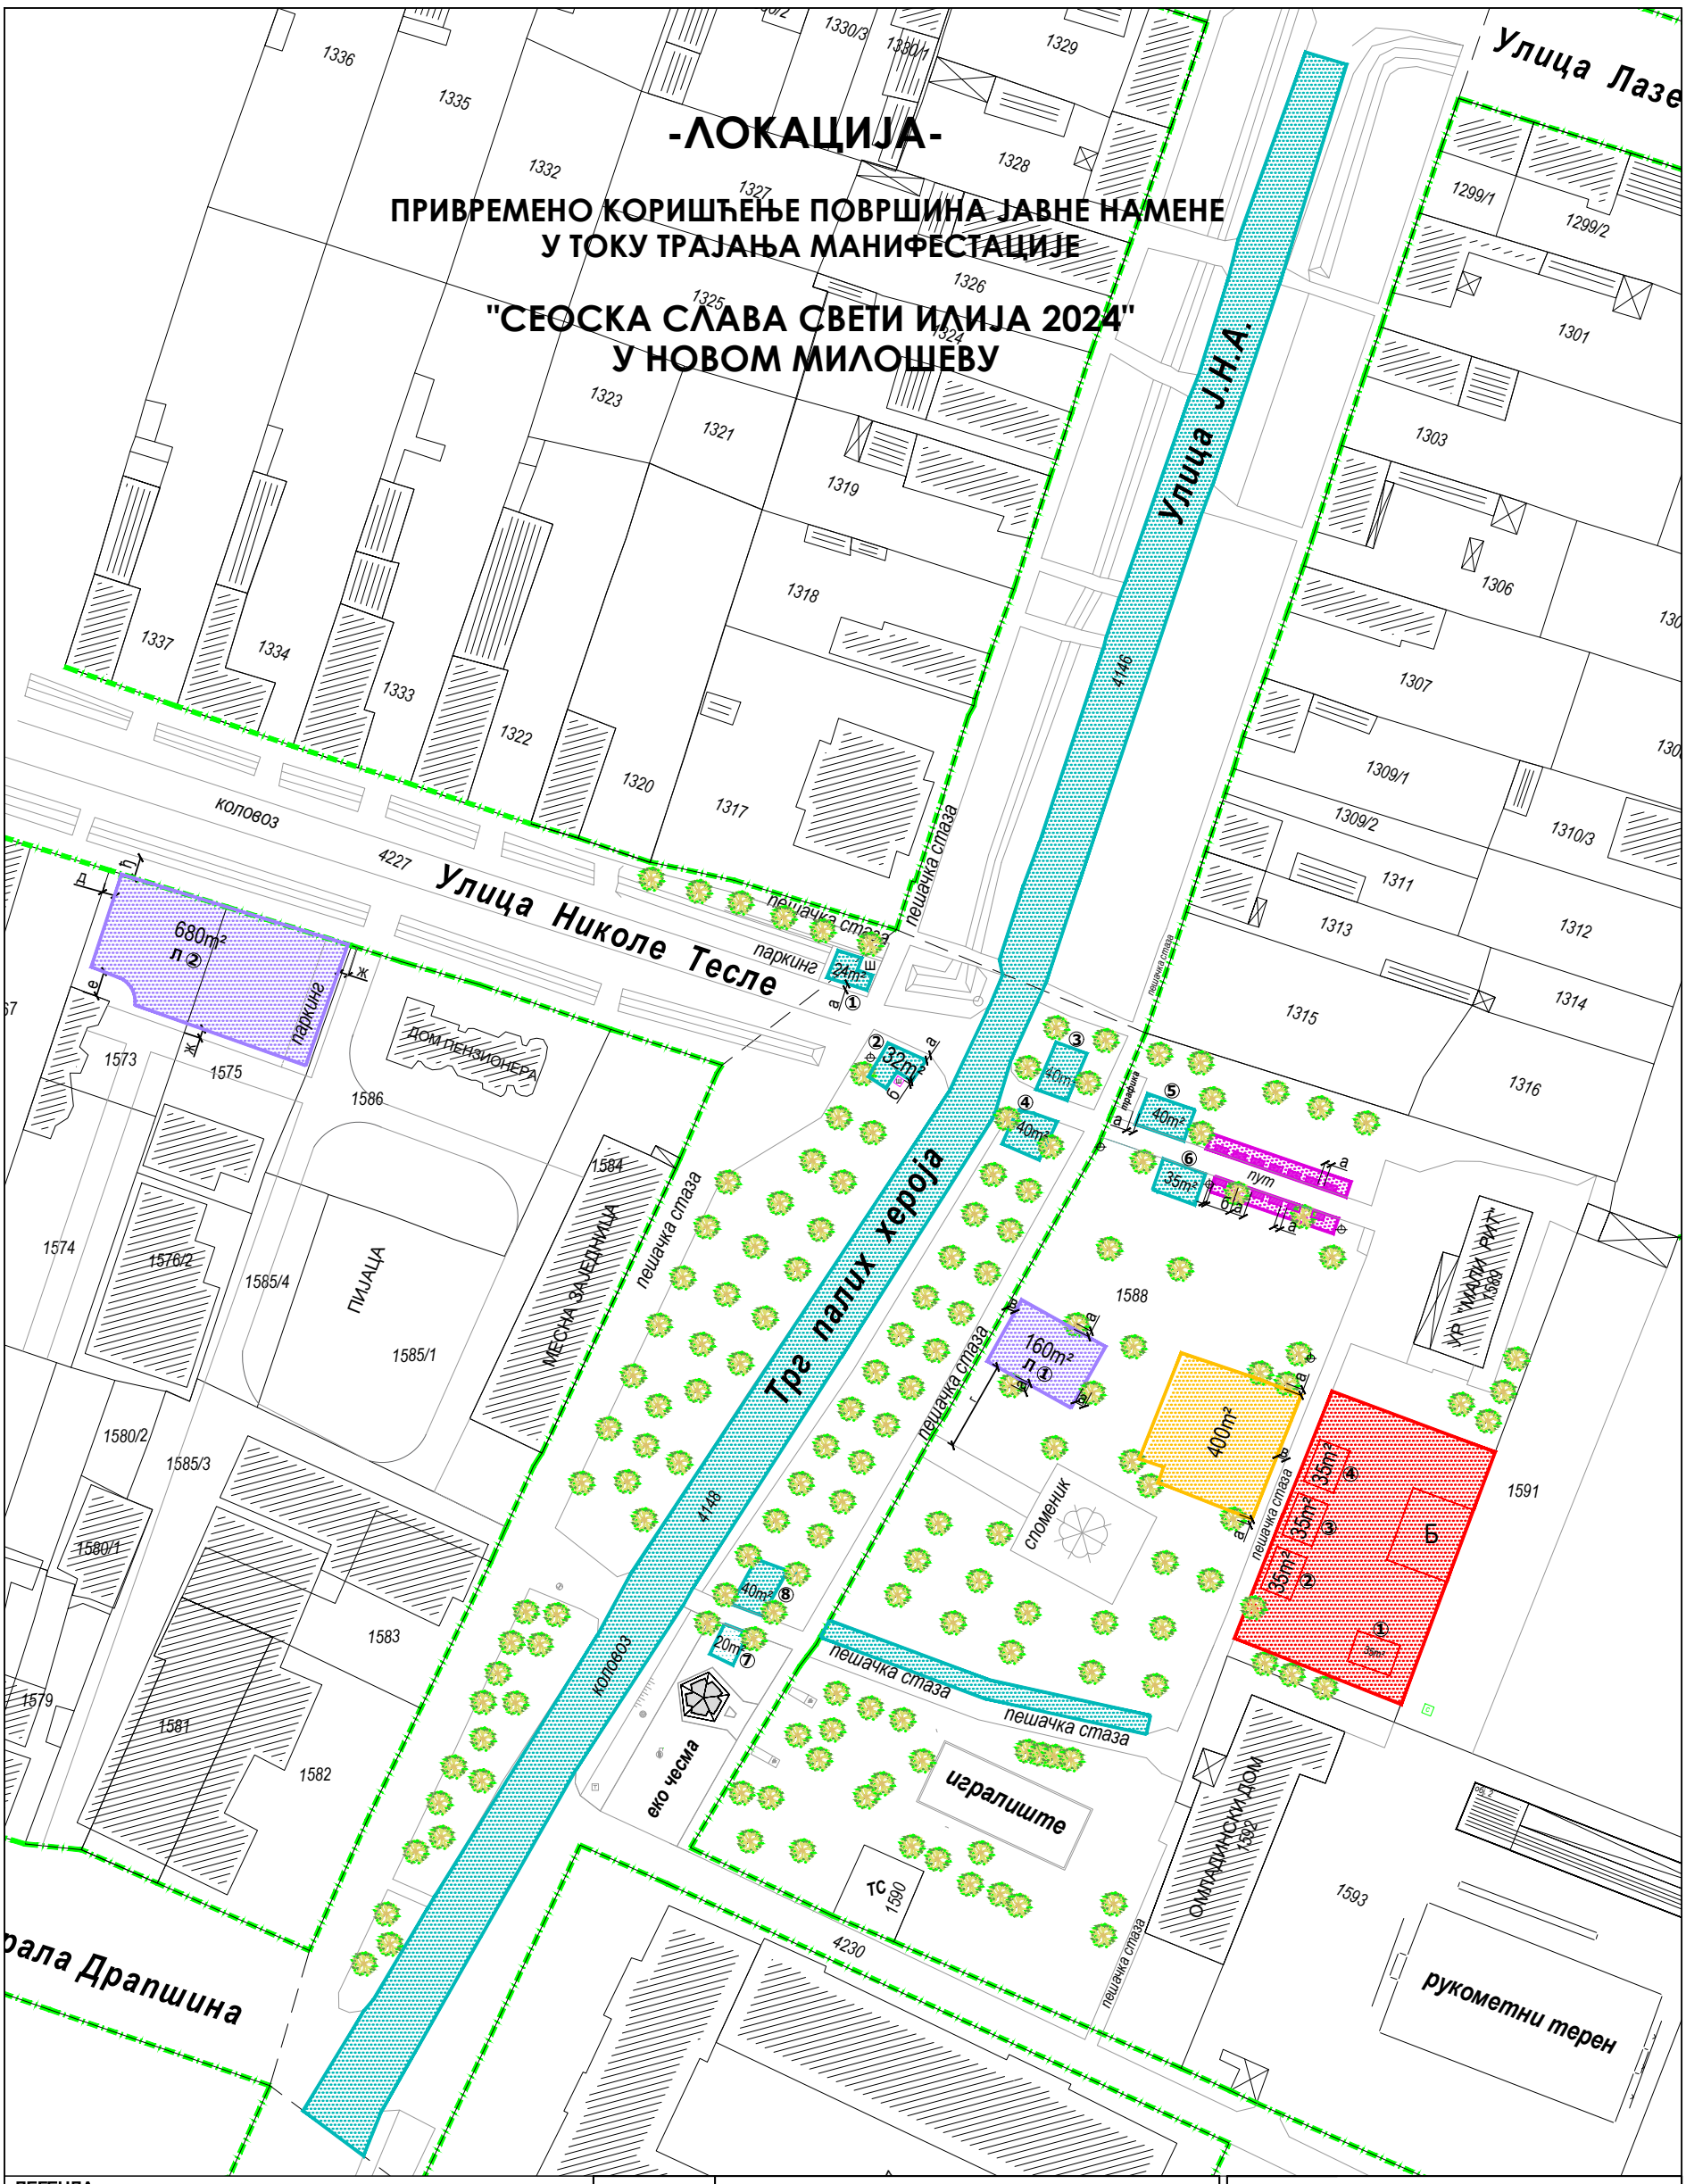

ЛЕГЕНДА:

- граница катастарске парцеле
- граница катастарске парцеле улице
- 1593, 4230 број катастарске парцеле
- регулациона линија
- дрво
- кандалабер, стуб ЕЕ мреже
- ш шахт
- а мин. 1,0m (од коловоза, дрвета, штанда, трафике)
- б мин. 0,5m (од кандалабера, шахта)
- в мин. 1,5m од ивице стазе
- г мин. 2,0m од ивице стазе
- д мин. 2,0m од међе
- ђ мин. 4,0m од ивице канала
- е мин. 4,0m од објекта
- ж мин.1,5m од ивице коловоза

- I зона "Златни котлић"
- II зона "Концертни плато"
  - ①-④ штандови за продају пића
- III зона "Етно базар"
- IV зона "Штандови за продају хране и пића, играчака и слаткиша"
  - ①-⑧ појединачни штандови
- V зона "Луна парк" (л ①, л ②)

Обрађивач:	ЈП "УРБАНИЗАМ И ПУТЕВИ" НОВИ БЕЧЕЈ			Обрада: Зита Јосимовић, маст.инж.арх.
Наручилац:	ОПШТИНА НОВИ БЕЧЕЈ			
Инвеститор:	ОПШТИНА НОВИ БЕЧЕЈ			Директор: Далибор Вучетић, маст.прав.
Назив документа:	ПРИВРЕМЕНО КОРИШЋЕЊЕ ПОВРШИНА ЈАВНЕ НАМЕНЕ У ТОКУ ТРАЈАЊА МАНИФЕСТАЦИЈЕ "СЕОСКА СЛАВА СВЕТИ ИЛИЈА 2024" У НОВОМ МИЛОШЕВУ			
Назив прилога:	ЛОКАЦИЈА			
Број: 02-?/2024	Размера: 1 : 1000	Датум: јун 2024.год.	Бр. листа: 1	