


OSNOVA O-1

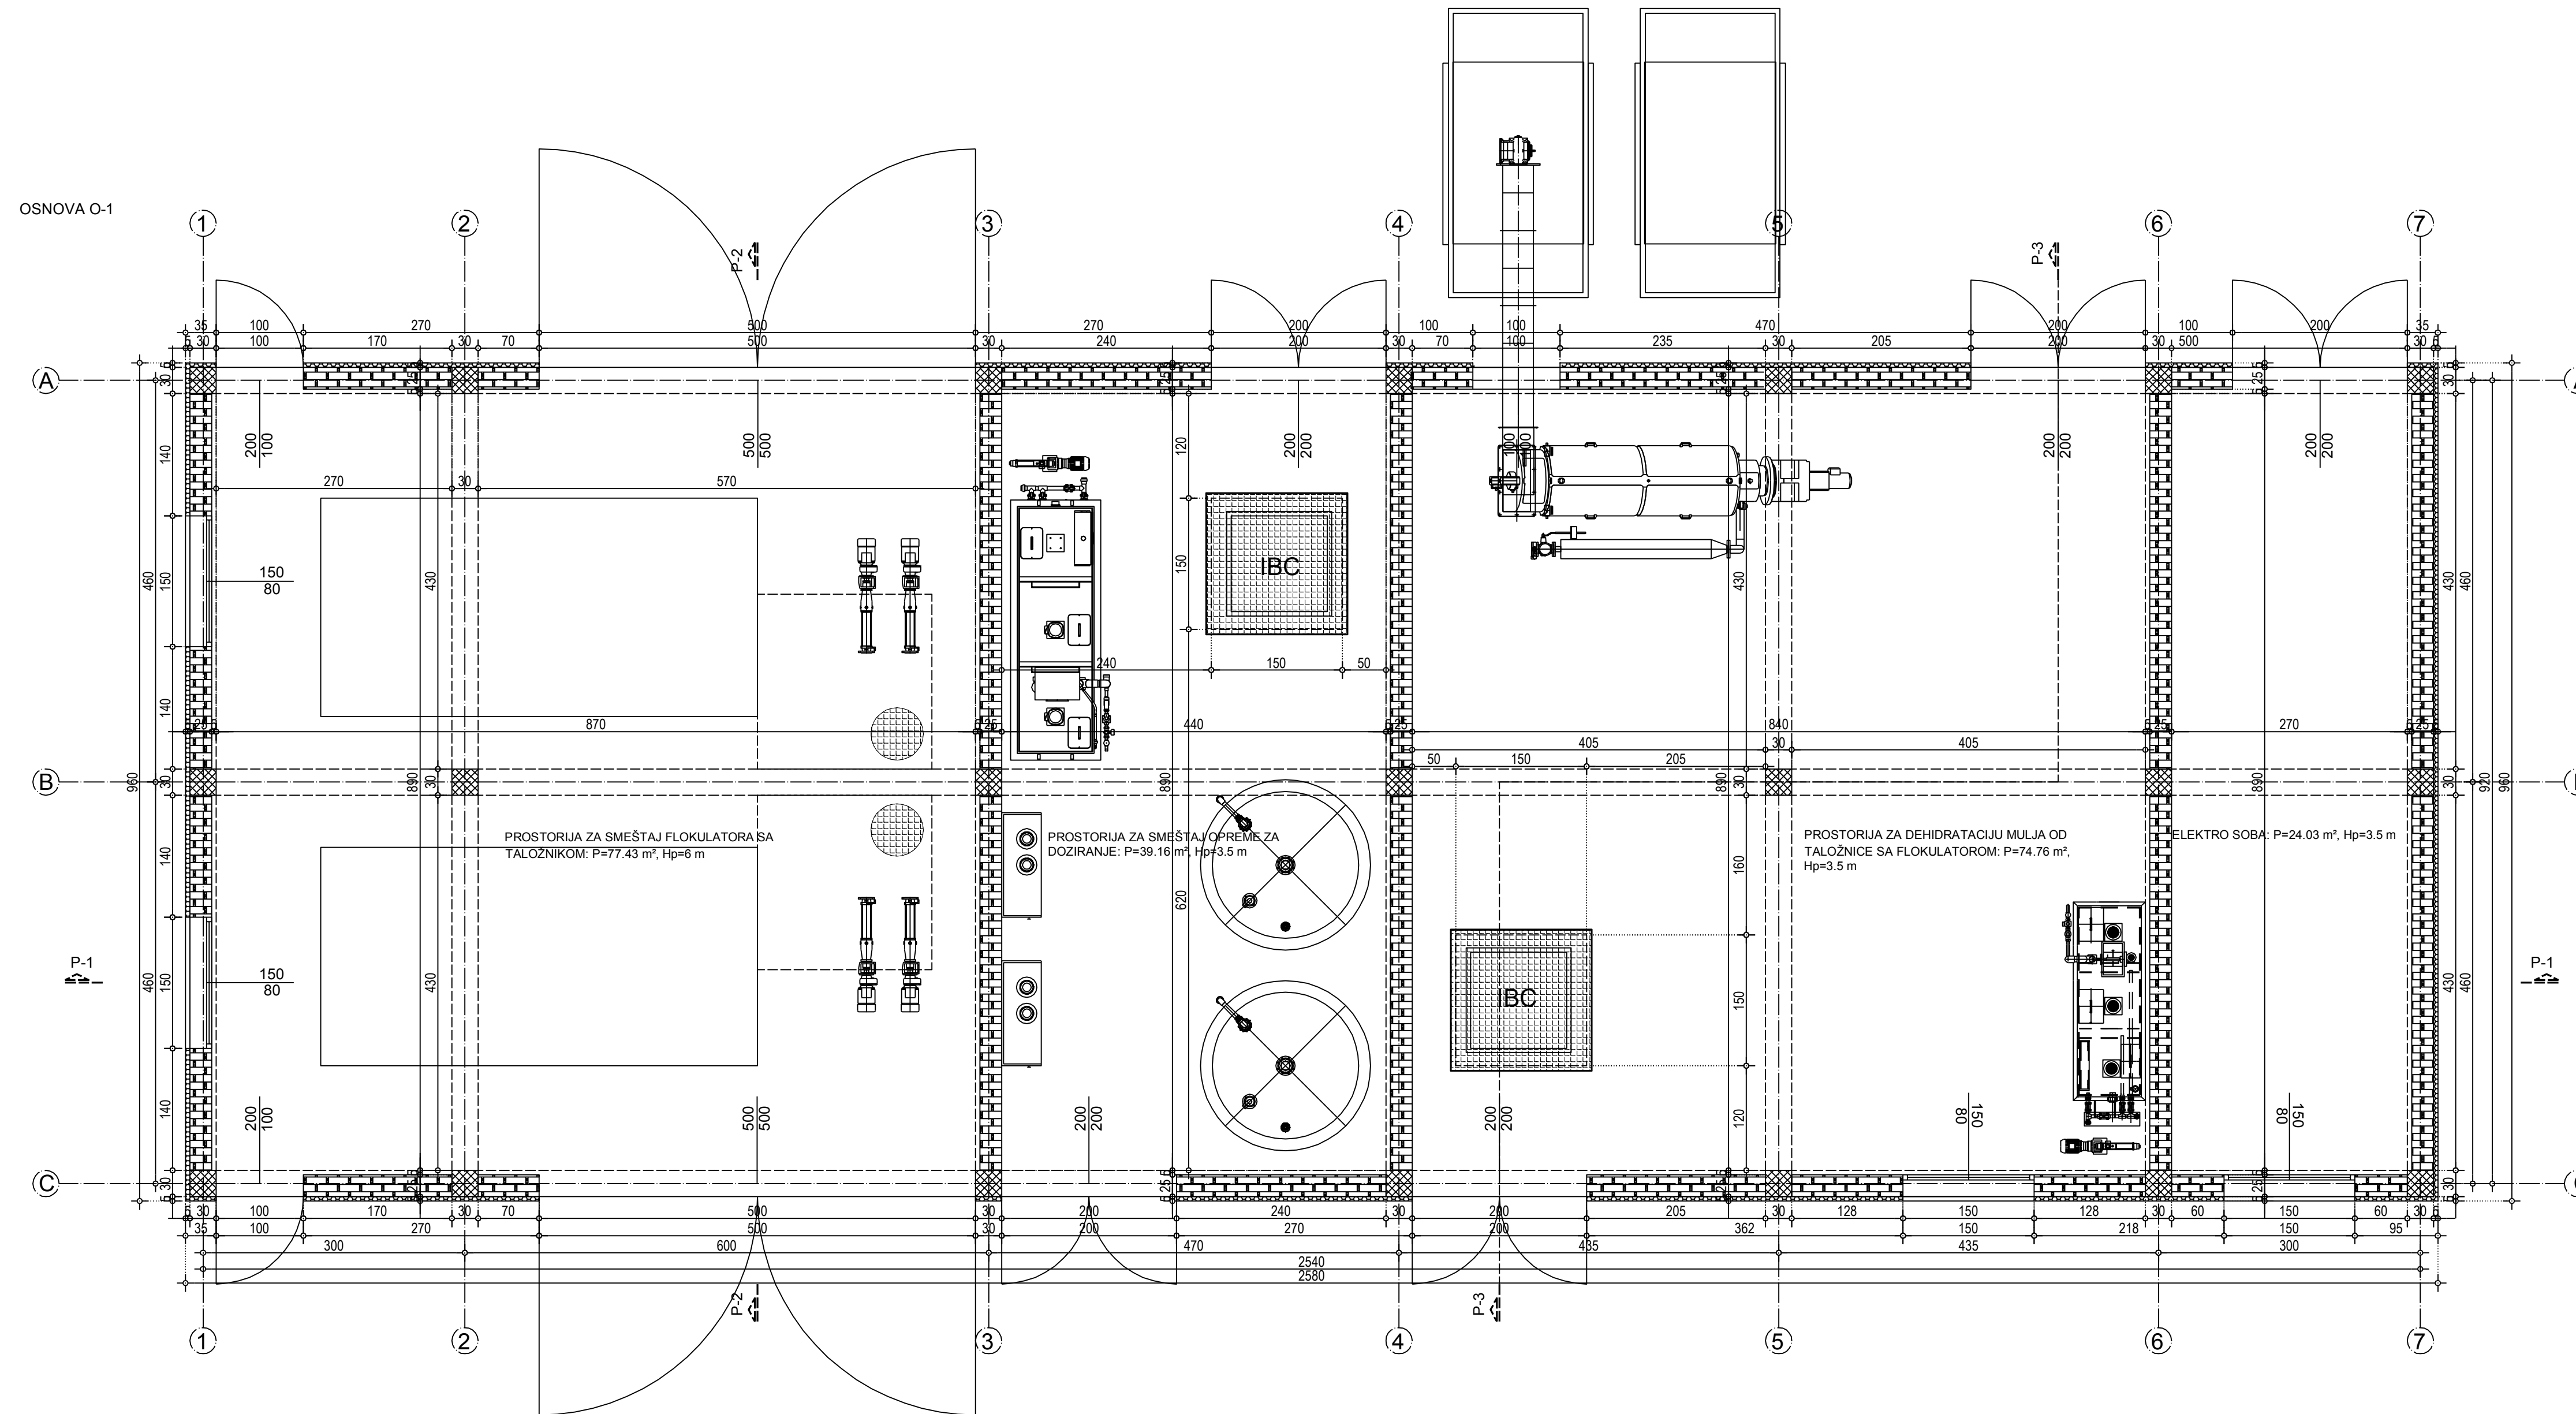

LEGENDA MATERIJALA:

- Armirani beton
- Nabijeni beton
- Šljunak
- Opeka
- Termoizolacija

DOO "HIDING" VOJVODE ŠUPLJAKA 9 21000 NOVI SAD	NAZIV OBJEKTA: POSTROJENJE ZA PREČIŠĆAVANJE BUNARSKE VODE	NAZIV INVESTITORA: OPŠTINA NOVI BEČEJ
Oznaka i vrsta tehničkog dokumenta: IDR - IDEJNO REŠENJE	Oznaka i naziv dela projekta: 1 - PROJEKAT INŽENJERSKOG OBJEKTA	Naziv crteža ili grafičkog priloga: OSNOVNI PREGLEDI - OBJEKAT ZA SMEŠTAJ OPREME ZA KOAGULACIJU, FLOKULACIJU I KONDICIONIRANJE MULJA OD KOAGULACIJE I FLOKULACIJE
Odgovorni projektant: MILENKO TULENČIĆ, d.i.g. (licenca broj 314 N173 14)	Razmera: 1:50	Datum izrade crteža: APRIL 2019.
		Broj crteža: 1.7.4.1.

УРБАНИСТИЧКИ ПРОЈЕКАТ

ЗА ИЗГРАДЊУ КОМПЛЕКСА
ЗА ПРОИЗВОДЊУ ПОЉОПРИВРЕДНЕ МЕХАНИЗАЦИЈЕ
НА К.П. БРОЈ 21056/21 К.О. НОВИ БЕЧЕЈ

**ИДЕЈНО АРХИТЕКТОНСКО РЕШЕЊЕ ОБЈЕКТА
- ОБЈЕКАТ ЗА СМЕШТАЈ ОПРЕМЕ ЗА КОАГУЛАЦИЈУ,
ФЛОКУЛАЦИЈУ И КОНДИЦИОНИРАЊЕ МУЉА ОД
КОАГУЛАЦИЈЕ И ФЛОКУЛАЦИЈЕ -**

ОСНОВА

P = 1 : 50

Обрадувач: 	ЈП УРБАНИЗАМ И ПУТЕВИ НОВИ БЕЧЕЈ	Директор: Иван Бошњак дипл.инж.саоб.
Инвеститор:	ОПШТИНА НОВИ БЕЧЕЈ	Одговорни урбаниста:
Назив документа:	УРБАНИСТИЧКИ ПРОЈЕКАТ ЗА ИЗГРАДЊУ ПОСТРОЈЕЊА ЗА ПРЕЧИШЋАВАЊЕ БУНАРСКЕ ВОДЕ (ППВ) У НОВОМ БЕЧЕЈУ НА К.П. БР. 16789 К.О. НОВИ БЕЧЕЈ	Александар Стевоковић, дипл. инж. арх.
Назив прилога:	ИДЕЈНО АРХИТЕКТОНСКО РЕШЕЊЕ ОБЈЕКТА - ОБЈЕКАТ ЗА СМЕШТАЈ ОПРЕМЕ ЗА КОАГУЛАЦИЈУ, ФЛОКУЛАЦИЈУ И КОНДИЦИОНИРАЊЕ МУЉА ОД КОАГУЛАЦИЈЕ И ФЛОКУЛАЦИЈЕ - ОСНОВА	(поштом)
Е - број: УП 051/19	размера: 1 : 50	датум: Јул 2019. год.
		бр. листа: 6.4.1.
		Сарадник: Иван Бошњак дипл.инж.саоб.