


IZGLED I-3

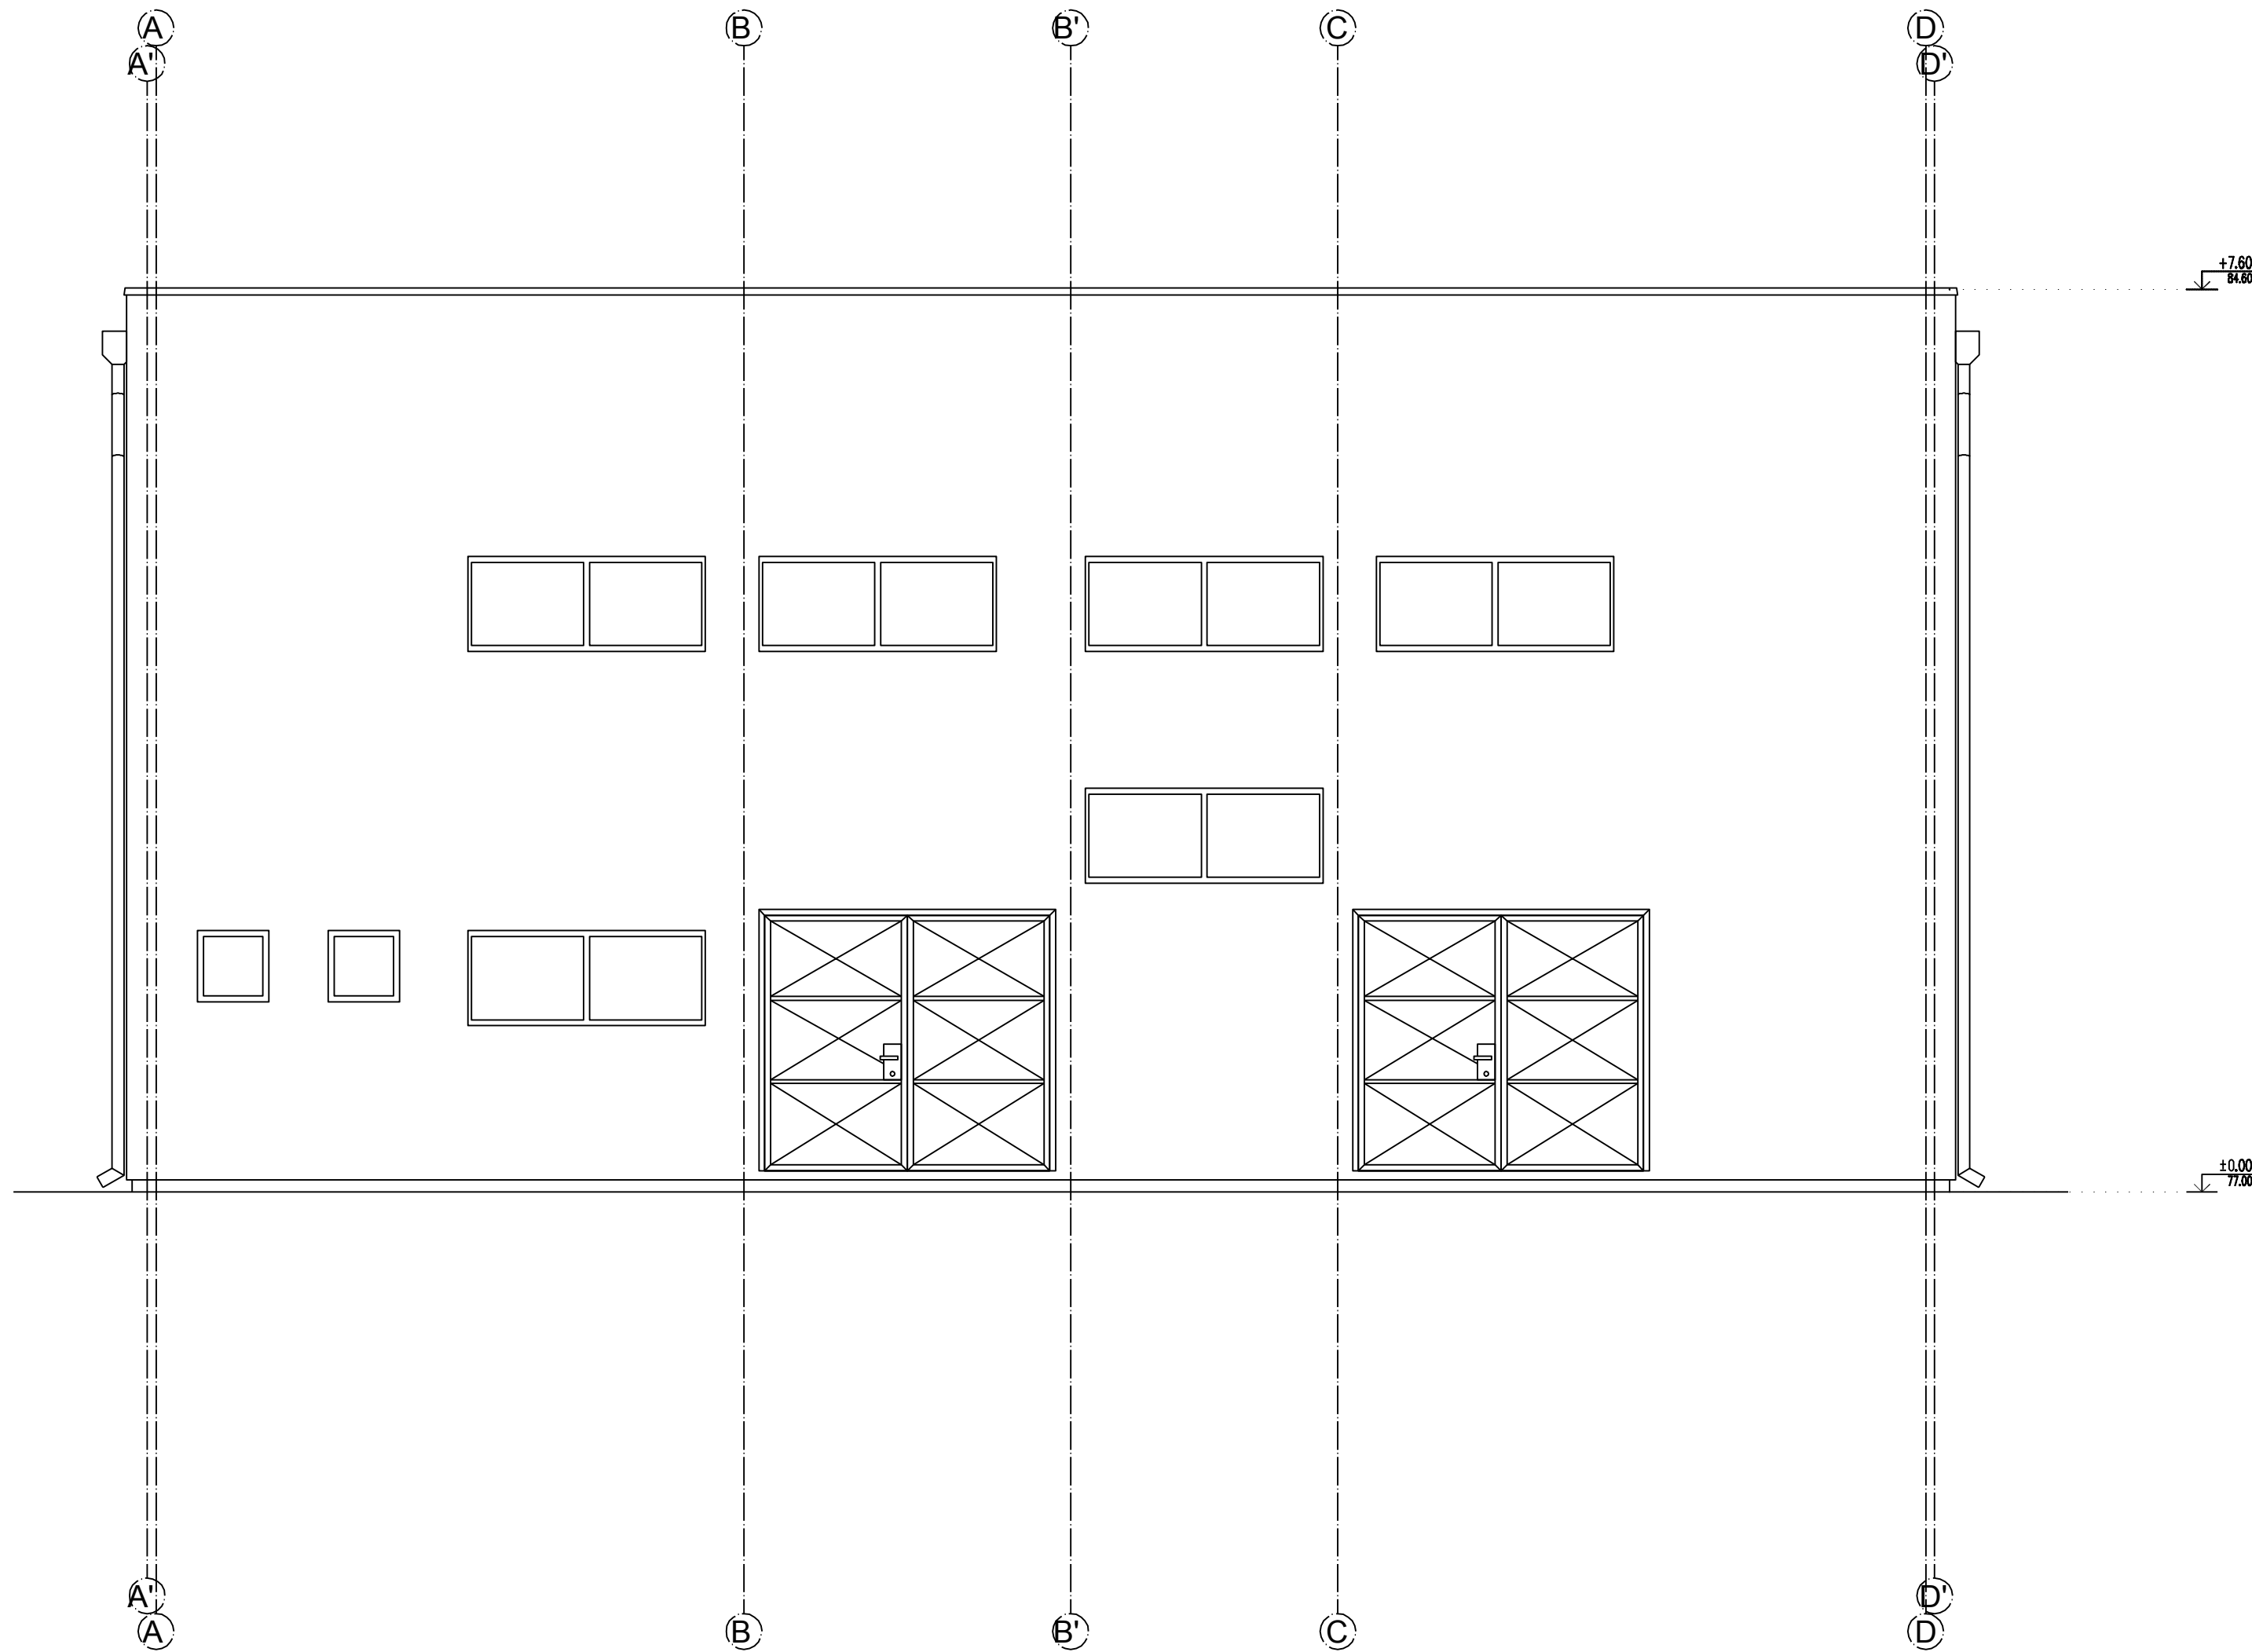

LEGENDA MATERIJALA:

- Armirani beton
- Nabijeni beton
- Šljunak
- Opeka
- Termoizolacija

**DOO "HIDING"**  
VOJVODE ŠUPLJIKCA 9  
21000 NOVI SAD

NAZIV OBJEKTA:  
POSTROJENJE ZA PREČIŠĆAVANJE  
BUNARSKE VODE

NAZIV INVESTITORA:  
OPŠTINA NOVI BEČEJ

Oznaka i vrsta tehničkog dokumenta:  
IDR - IDEJNO REŠENJE  
Odgovorni projektant:  
MILENKO TULENČIĆ, d.i.g.  
(licenca broj 314 N173 14)

Oznaka i naziv dela projekta:  
1 - PROJEKAT INŽENJERSKOG OBJEKTA  
Razmera:  
1:50

Naziv crteža ili grafičkog priloga:  
OBJEKAT FILTRACIJE, HLORINACIJE I  
ADMINISTRACIJE  
Datum izrade crteža:  
APRIL 2019.

Broj crteža:  
1.7.5.9.

**УРБАНИСТИЧКИ ПРОЈЕКАТ**  
ЗА ИЗГРАДЊУ КОМПЛЕКСА  
ЗА ПРОИЗВОДЊУ ПОЉОПРИВРЕДНЕ МЕХАНИЗАЦИЈЕ  
НА К.П. БРОЈ 21056/21 К.О. НОВИ БЕЧЕЈ

- ОБЈЕКАТ ФИЛТРАЦИЈЕ, ХЛОРАЦИЈЕ И АДМИНИСТРАЦИЈЕ -

ИЗГЛЕД И-3

P = 1 : 50

Обрађивач:	<b>ЈП УРБАНИЗАМ И ПУТЕВИ НОВИ БЕЧЕЈ</b>	Директор: Иван Бошњак дипл.инж.саоб. (потпис)	
Инвеститор:	<b>ОПШТИНА НОВИ БЕЧЕЈ</b>	Одговорни урбаниста:	
Назив документа:	<b>УРБАНИСТИЧКИ ПРОЈЕКАТ ЗА ИЗГРАДЊУ ПОСТРОЈЕЊА ЗА ПРЕЧИШЋАВАЊЕ БУНАРСKE ВОДЕ (ПВ) У НОВОМ БЕЧЕЈУ НА К.П. БР. 16789 К.О. НОВИ БЕЧЕЈ</b>	Александар Стевоковић, дипл. инж. арх. (потпис)	
Назив прилога:	<b>ИДЕЈНО АРХИТЕКТОНСКО РЕШЕЊЕ ОБЈЕКТА - ОБЈЕКАТ ФИЛТРАЦИЈЕ, ХЛОРАЦИЈЕ И АДМИНИСТРАЦИЈЕ -</b> ИЗГЛЕД И-3	Сарадници: Иван Бошњак дипл.инж.саоб.	
Е - број: УП 05/19	размера: 1 : 50	датум: Јул 2019. год.	бр. листа: <b>6.6.9.</b>