



УРБАНИСТИЧКИ ПРОЈЕКАТ
 ЗА ИЗГРАДЊУ РАДНОГ КОМПЛЕКСА
 ЗА ПРОИЗВОДЊУ ПОЉОПРИВРЕДНЕ МЕХАНИЗАЦИЈЕ
 НА К.П. БРОЈ 21056/21 К.О. НОВИ БЕЧЕЈ

**ПРИКАЗ САОБРАЋАЈА И КОМУНАЛНЕ ИНФРАСТРУКТУРЕ
 СА ПРИКЉУЦИМА НА СПОЉНУ МРЕЖУ**

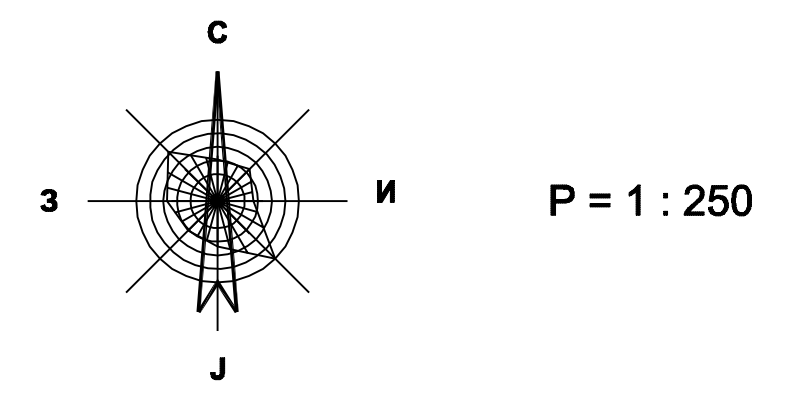

ЛЕГЕНДА:

- ГРАНИЦА ОБУХВАТА УРБАНИСТИЧКОГ ПРОЈЕКТА
- ГРАНИЦА ПРЕДМЕТНЕ КАТАСТАРСКЕ ПАРЦЕЛЕ
- 21056/21** БРОЈ ПРЕДМЕТНЕ КАТАСТАРСКЕ ПАРЦЕЛЕ
- РЕГУЛАЦИОНА ЛИНИЈА
- ВОДОВОД**
- УЛИЧНИ ВОДОВОД (постојеће)
- УЛИЧНИ ВОДОВОД (ново, који се гради за потребе примључна предметног комплекса)
- ПРИКЉУЧНИ ВОД (ново)
- ВОДОВОДНИ ШАХТ (постојеће)
- ВОДОВОДНИ ШАХТ (ново)
- ХИДРАНТСКА МРЕЖА**
- ХИДРАНТСКИ ВОД (ново)
- ХИДРАНТ (ново)
- АТМОСФЕРСКА КАНАЛИЗАЦИЈА**
- УЛИЧНИ КАНАЛ АТМОСФЕРСКЕ КАНАЛИЗАЦИЈЕ (постојеће)
- УЛИЧНИ ЗАВЕЉЕНИ ВОД АТМ. КАНАЛИЗАЦИЈЕ (ново)
- ПРИКЉУЧНИ ВОД АТМОСФЕРСКЕ КАНАЛИЗАЦИЈЕ (ново)
- БЕТОНСКИ КАНАЛ СА ПОКЛОПНИМ ПЛОЧАМА ИЛИ РЕШЕТКОМ (ново)
- КАНАЛЕТА (ново)
- СЕПАРАТОР И ТАЛОЖНИК
- ЦРПНА СТАНИЦА ЈАВНЕ МРЕЖЕ АТМ. КАНАЛИЗАЦИЈЕ - ИЗГРАДЊА ПО ПОТРЕБИ
- ФЕКАЛНА КАНАЛИЗАЦИЈА**
- КАНАЛИЗАЦИОНИ ВОД ПРЕМА СЕПТИЧКОЈ ЈАМИ (ново)
- ШАХТ ФЕКАЛНЕ КАНАЛИЗАЦИЈЕ (ново)
- ВОДОНЕПРОПУСНА СЕПТИЧКА ЈАМА (ново)
- УЛИЧНИ ВОД ФЕКАЛНЕ КАНАЛИЗАЦИЈЕ (планирано)
- ПРИКЉУЧНИ ВОД (ново, након изградње улчне мреже фекалне канализације)
- ЕЛЕКТРОЕНЕРГЕТСКА ИНФРАСТРУКТУРА**
- ТРАВОСТАНИЦА (постојеће)
- 20kV ЕЛЕКТРОЕНЕРГЕТСКИ КАБЛОВСКИ ВОД (постојеће)
- ПРИКЉУЧНИ КАБЛОВСКИ ВОД (ново)
- РАЗВОДНИ КАБЛОВСКИ ВОД НА ПРЕДМЕТНОЈ ГРАЂЕВИНСКОЈ ПАРЦЕЛИ (ново)
- СЛОБОДНОСТОЈЕЋИ ОРМАН МЕРНОГ МЕСТА (ново)
- РАСВЕТНА ТЕЛА - НА ЗГРАДИ (ново)
- РАСВЕТНА ТЕЛА - СЛОБОДНОСТОЈЕЋА (ново)
- ГАСОВОД**
- ДИСТРИБУТИВНИ ГАСОВОД ПРИТИСКА 2.2 bar (постојеће)
- ОДУШНА ПУЛА (постојеће)
- ПРИКЉУЧНИ ВОД (ново)
- МЕРНО-РЕГУЛАЦИОНИ СЕТ (ново)
- ИНФРАСТРУКТУРА ЕЛЕКТРОНСКИХ КОМУНИКАЦИЈА**
- УЛИЧНИ ВОД ЕЛЕКТРОНСКИХ КОМУНИКАЦИЈА (планирано)
- ПРИКЉУЧНИ ВОД ЕЛЕКТРОНСКИХ КОМУНИКАЦИЈА (ново, након изградње улчне воде)
- САОБРАЋАЈ**
- САОБРАЋАЈНЕ ПОВРШИНЕ
- ЗГРАДЕ**
- ЗГРАДА
- ① ИНДУСТРИЈСКА ЗГРАДА ЗА ПРОИЗВОДЊУ ПОЉОПРИВРЕДНЕ МЕХАНИЗАЦИЈЕ
- СПРАТНОСТ ОБЈЕКТА

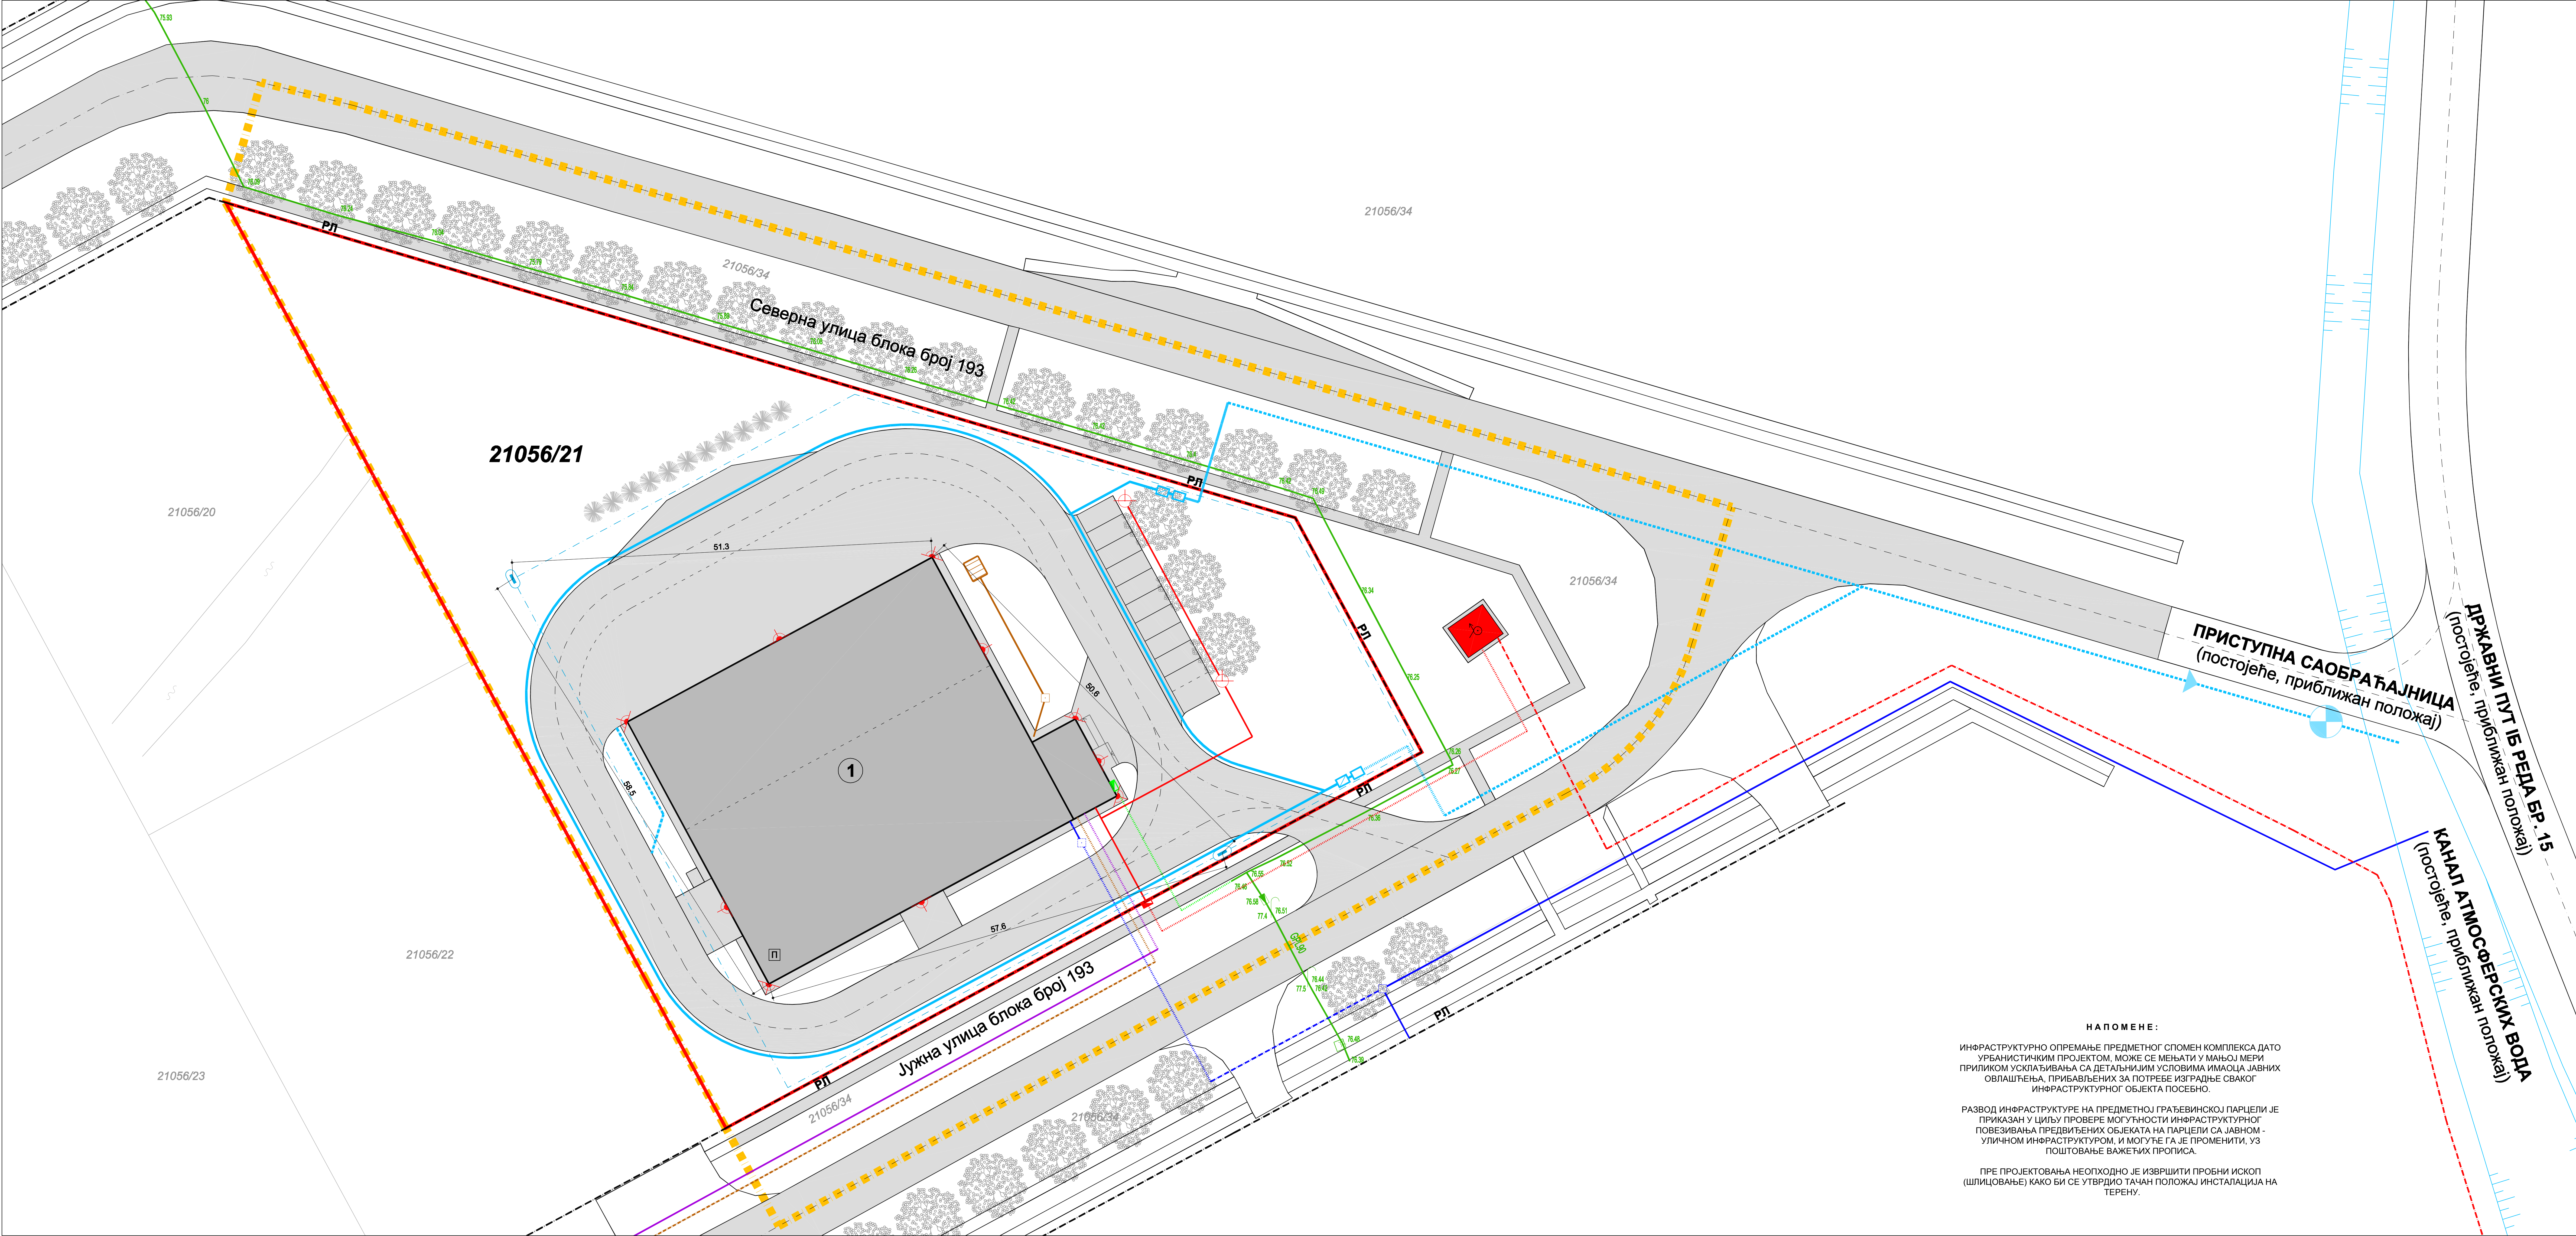

НАПОМЕНЕ:

ИНФРАСТРУКТУРНО ОПРЕМАЊЕ ПРЕДМЕТНОГ СПОМЕН КОМПЛЕКСА ДАТО УРБАНИСТИЧКИМ ПРОЈЕКТОМ, МОЖЕ СЕ МЕНЈАТИ У МАЊОЈ МЕРИ ПРИЛИКОМ УСКЛАЂИВАЊА СА ДЕТАЉНИЈИМ УСЛОВИМА ИМАОЦА ЈАВНИХ ОВЛАШЋЕЊА, ПРИВАЉЕНИХ ЗА ПОТРЕБЕ ИЗГРАДЊЕ СВАКОГ ИНФРАСТРУКТУРНОГ ОБЈЕКТА ПОСЕБНО.

РАЗВОД ИНФРАСТРУКТУРЕ НА ПРЕДМЕТНОЈ ГРАЂЕВИНСКОЈ ПАРЦЕЛИ ЈЕ ПРИКАЗАН У ЦИЉУ ПРОВЕРЕ МОГУЋНОСТИ ИНФРАСТРУКТУРНОГ ПОВЕЗИВАЊА ПРЕДВИЂЕНИХ ОБЈЕКТА НА ПАРЦЕЛИ СА ЈАВНОМ - УЛИЧНОМ ИНФРАСТРУКТУРОМ, И МОГУЋЕ ГА ЈЕ ПРОМЕНИТИ, УЗ ПОШТОВАЊЕ ВАЖЕЋИХ ПРОТИСА.

ПРЕ ПРОЈЕКТОВАЊА НЕОПХОДНО ЈЕ ИЗВРШИТИ ПРОБНИ ИСКОП (ШИЦОВАЊЕ) КАКО БИ СЕ УТВРДИО ТАЧАН ПОЛОЖАЈ ИНСТАЛАЦИЈА НА ТЕРЕНУ.

Обухват:	ЈП УРБАНИЗАМ И ПУТЕВИ НОВИ БЕЧЕЈ	Директор:	Милан Бошњак
Извршилац:	„CONSUM TM“ ДОО БЕЧЕЈ	Одговорни урбаниста:	Александар Стевановић
Нови документ:	УРБАНИСТИЧКИ ПРОЈЕКАТ ЗА ИЗГРАДЊУ РАДНОГ КОМПЛЕКСА ЗА ПРОИЗВОДЊУ ПОЉОПРИВРЕДНЕ МЕХАНИЗАЦИЈЕ НА К.П. БРОЈ 21056/21 К.О. НОВИ БЕЧЕЈ	Својеручни потпис:	Александар В. Стевановић
Нови пројекат:	ПРИКАЗ САОБРАЋАЈА И КОМУНАЛНЕ ИНФРАСТРУКТУРЕ СА ПРИКЉУЦИМА НА СПОЉНУ МРЕЖУ	Својеручни потпис:	Милан Бошњак
Е. број:	УП 6119	размер:	1:250
Лист:	1	Бр. листа:	3