
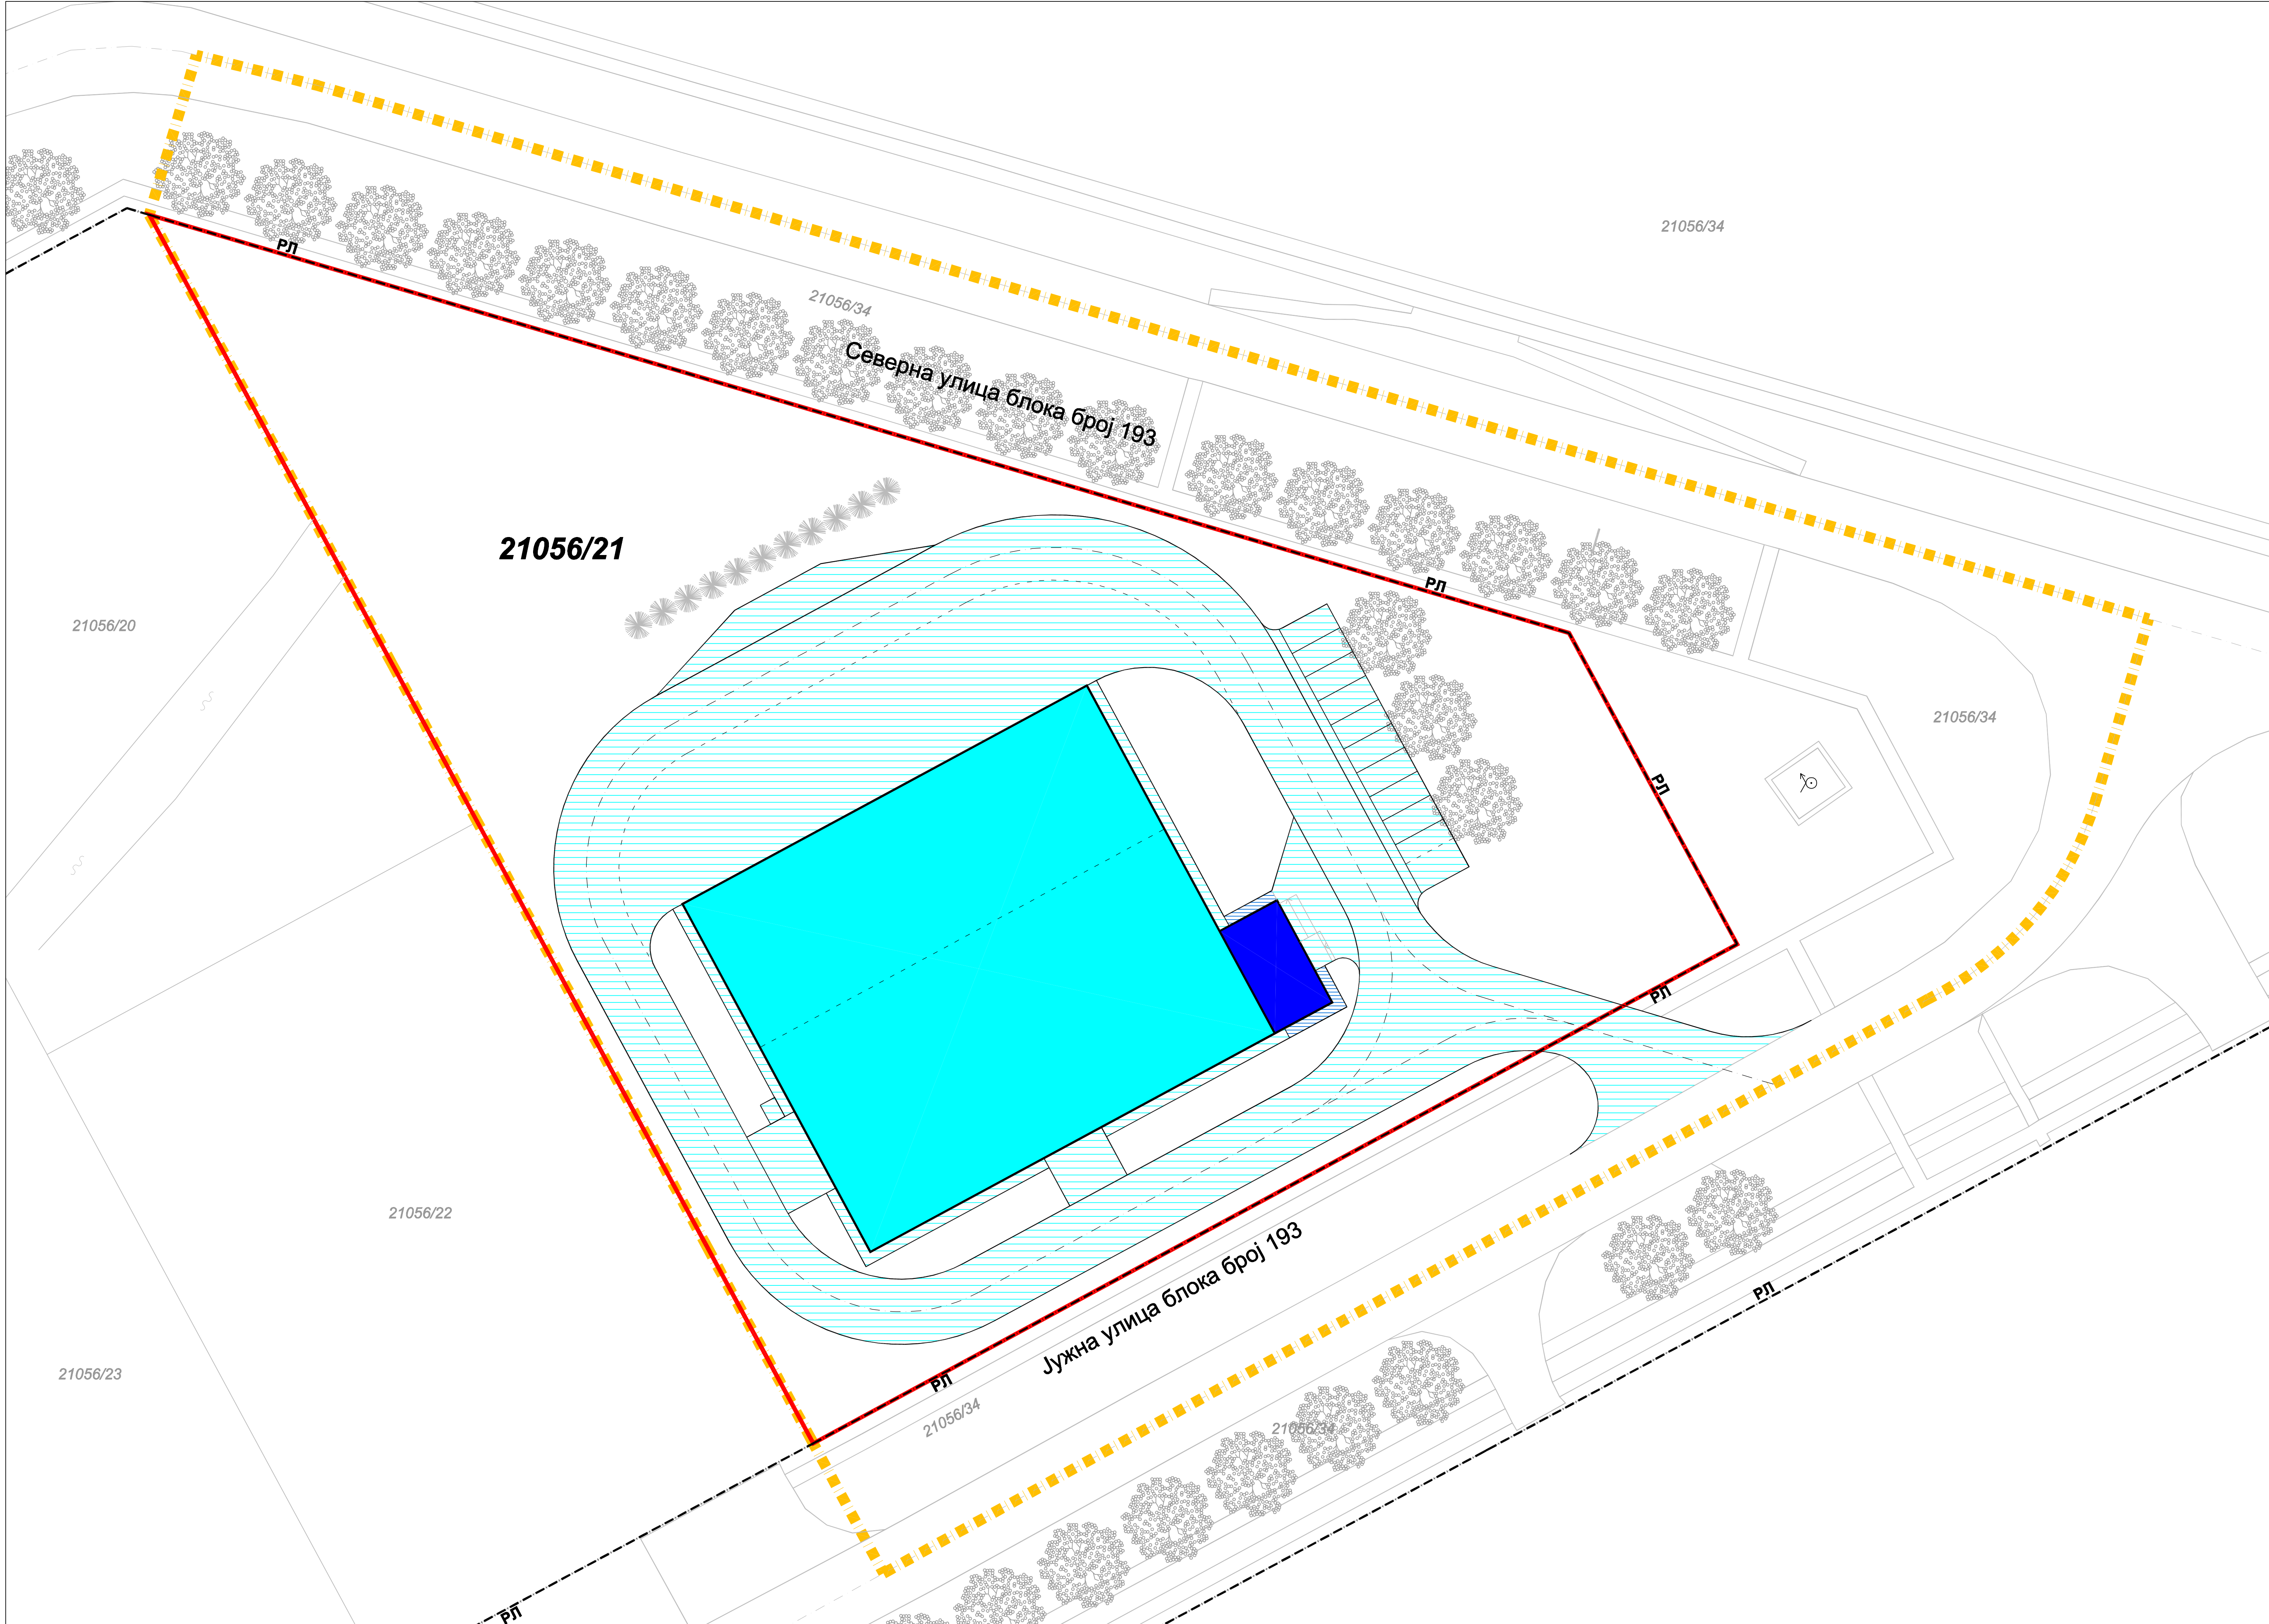


УРБАНИСТИЧКИ ПРОЈЕКАТ

ЗА ИЗГРАДЊУ РАДНОГ КОМПЛЕКСА
ЗА ПРОИЗВОДЊУ ПОЉОПРИВРЕДНЕ МЕХАНИЗАЦИЈЕ
НА К.П. БРОЈ 21056/21 К.О. НОВИ БЕЧЕЈ

ФАЗНОСТ ИЗГРАДЊЕ

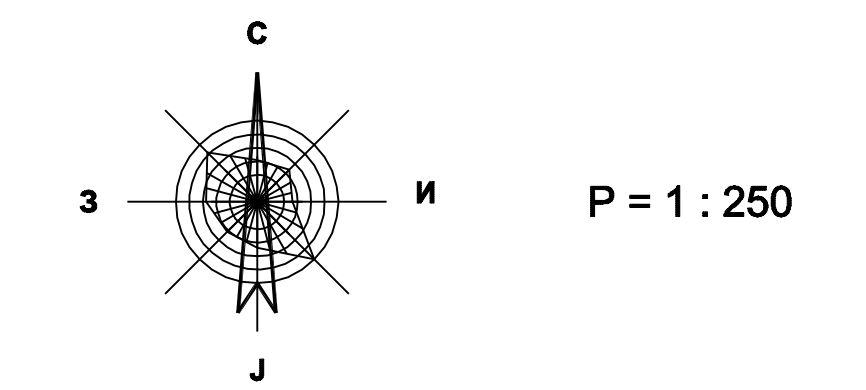

ЛЕГЕНДА :

- - - ГРАНИЦА ОБУХВАТА УРБАНИСТИЧКОГ ПРОЈЕКТА
- ГРАНИЦА ПРЕДМЕТНЕ КАТАСТАРСКЕ ПАРЦЕЛЕ
- 21056/21** БРОЈ ПРЕДМЕТНЕ КАТАСТАРСКЕ ПАРЦЕЛЕ
- РП РЕГУЛАЦИОНА ЛИНИЈА
- ФАЗНОСТ ИЗГРАДЊЕ**
- 1. ФАЗА ИЗГРАДЊЕ**
- ИЗГРАДЊА ДЕЛА ЗГРАДЕ - ПРОИЗВОДНИ ДЕО И НАДСТРЕШНИЦА СА КОМОРОМ ЗА ФАРБАЊЕ
- ИЗГРАДЊА САОБРАЋАЈНИХ ОБЈЕКТАТА, ЗАШТИТНИХ ТРОТОАРА (ИЗУВЕР ОНИХ ПОРЕД УПРАВНОГ ДЕЛА ЗГРАДЕ) И ПОВРШИНЕ ЗА КОНТЕЈНЕРЕ ЗА КОМУНАЛНИ ОТПАД
- 2. ФАЗА ИЗГРАДЊЕ**
- ИЗГРАДЊА УПРАВНОГ ДЕЛА ЗГРАДЕ
- ИЗГРАДЊА ЗАШТИТНИХ ТРОТОАРА УЗ УПРАВНИ ДЕО ЗГРАДЕ

Образлагач:		Директор: Иван Бошњак, дипл.инж.саоб.	
Инвеститор:	„CONSUM TM“ ДОО БЕЧЕЈ	Одговорни урбаниста:	
Назив документа:	УРБАНИСТИЧКИ ПРОЈЕКАТ ЗА ИЗГРАДЊУ РАДНОГ КОМПЛЕКСА ЗА ПРОИЗВОДЊУ ПОЉОПРИВРЕДНЕ МЕХАНИЗАЦИЈЕ НА К.П. БРОЈ 21056/21 К.О. НОВИ БЕЧЕЈ	Александар Стевановић, дипл.инж.арх. 	Александар В. Стевановић дипл.инж.арх. 200.0894.05
Назив пројекта:	ФАЗНОСТ ИЗГРАДЊЕ		
Е - број: УП 0119	размера: 1 : 250	датум: Април 2019. год.	бр. листа: 5
		Сарадник: Иван Бошњак, дипл.инж.саоб.	