


УРБАНИСТИЧКИ ПРОЈЕКАТ

ЗА ИЗГРАДЊУ КОМПЛЕКСА
ЗА ПРОИЗВОДЊУ ПОЉОПРИВРЕДНЕ МЕХАНИЗАЦИЈЕ
НА К.П. БРОЈ 21056/21 К.О. НОВИ БЕЧЕЈ


ИДЕЈНО АРХИТЕКТОНСКО РЕШЕЊЕ ОБЈЕКТА
- ПРОИЗВОДНА ХАЛА -

ОСНОВА ПРИЗЕМЉА

P = 1 : 100

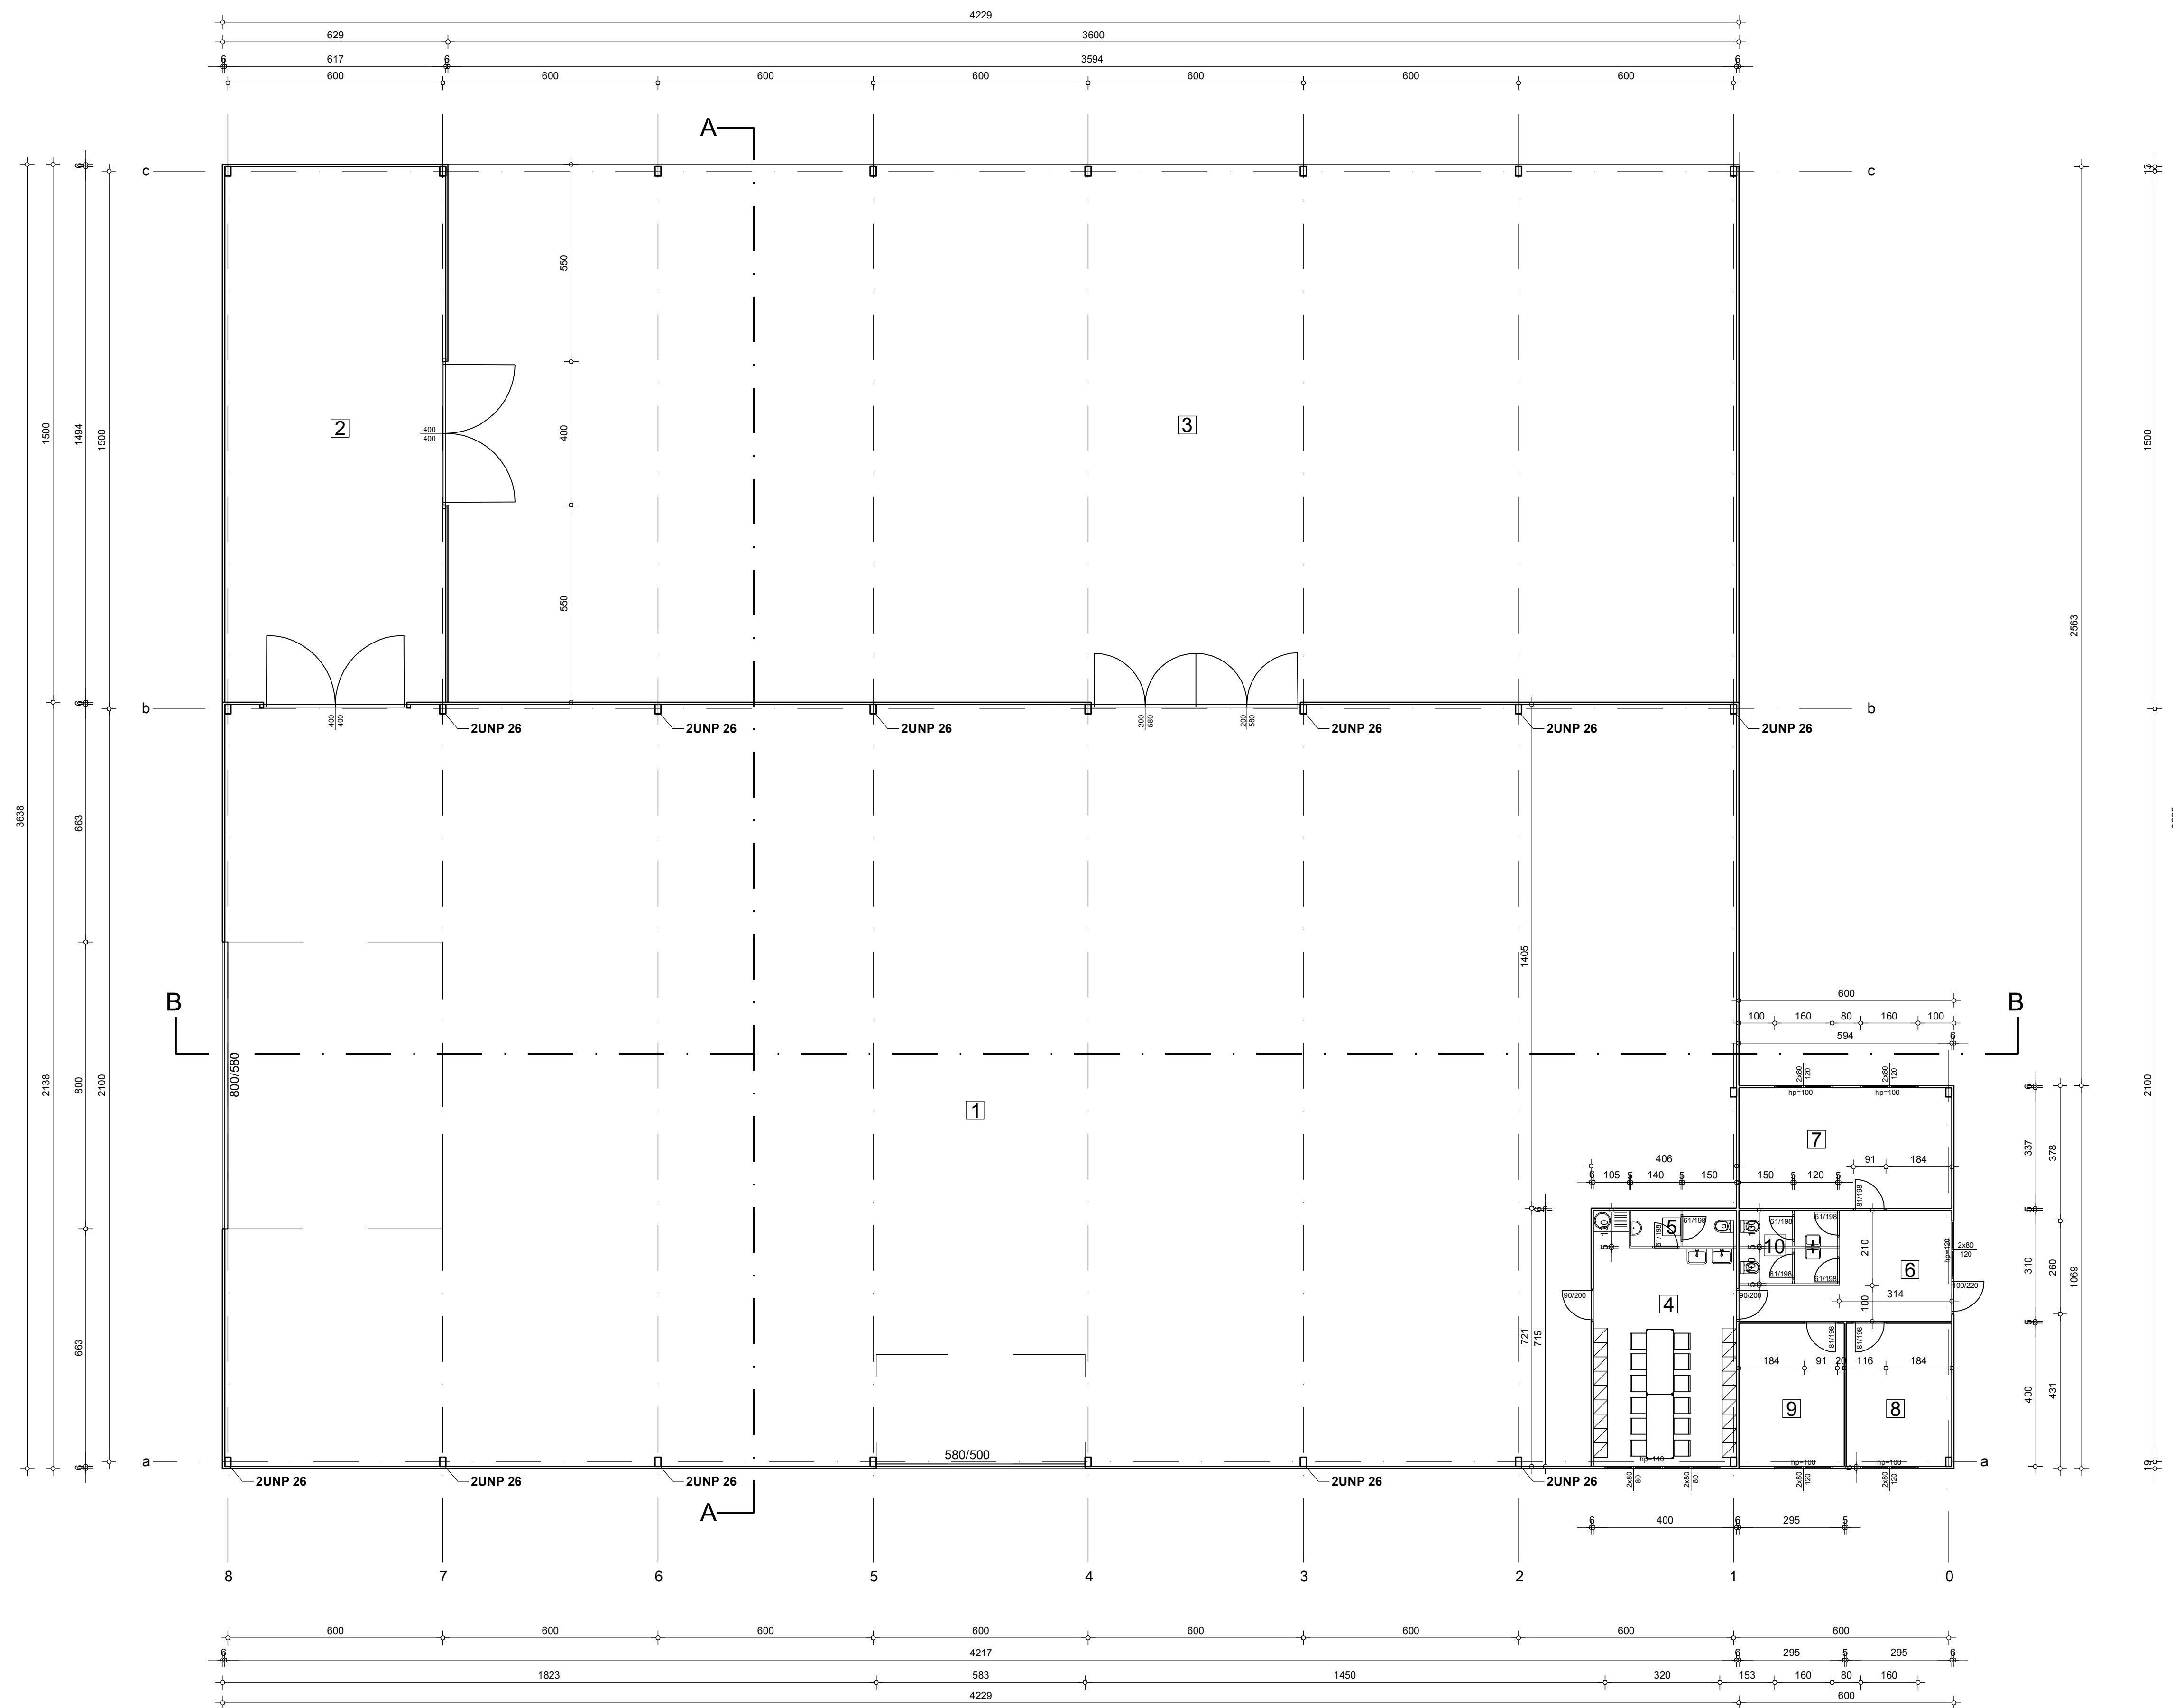

ОСНОВА ПРИЗЕМЉА
R=1.100

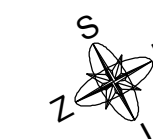

legenda prostorija			
r.b.	naziv prostorije	P ml	pod
1.	proizvodna hala	867,26	beton
2.	farbara	92,18	beton
3.	nadstrešnica	538,02	beton
4.	prostorija za radnike	25,45	keramika
5.	sanitarni \U+0	2,90	keramika
6.	ulaz sa hodnikom	12,53	keramika
7.	kancelarija	20,17	laminat
8.	kancelarija	11,78	laminat
9.	kancelarija	11,78	laminat
10.	sanitarni \U+0	5,50	keramika
P neto		1582,07	
P bruto		1601,38	

	INVESTITOR :	"CONSUM TM" DOO Bečej	
	OBJEKT :	IZGRADNJA PROIZVODNE HALE "P"	
	OZNAKA I NAZIV :	1 - PROJEKAT ARHITEKTURE	
	CRTEŽ :	OSNOVA PRIZEMLJA	
PROJEKTANT :	MILAN ĐATKOV, dipl.ing.grad.	310 6367 03	DATUM : januar 2019.
	R=1:100	BR CRTEŽA : 2	

Образлагач:	ЈП УРБАНИЗАМ И ПУТЕВИ НОВИ БЕЧЕЈ	Директор:	Иван Бошњак, дипл.инж.саоб.
Инвеститор:	"CONSUM TM" DOO BEČEJ	Одговорни урбаниста:	Александар Стевановић, дипл.инж.арх. Одговорни урбаниста В. Стевановић
Назив документа:	УРБАНИСТИЧКИ ПРОЈЕКАТ ЗА ИЗГРАДЊУ РАДНОГ КОМПЛЕКСА ЗА ПРОИЗВОДЊУ ПОЉОПРИВРЕДНЕ МЕХАНИЗАЦИЈЕ НА К.П. БРОЈ 21056/21 К.О. НОВИ БЕЧЕЈ		
Назив прилога:	ИДЕЈНО АРХИТЕКТОНСКО РЕШЕЊЕ ОБЈЕКТА - ПРОИЗВОДНА ХАЛА - ОСНОВА ПРИЗЕМЉА		
Е - број : УП 01119	размера : 1 : 100	Датум : АПРИЛ 2019. год.	Бр. листа : 6
			Сарадник: Иван Бошњак, дипл.инж.саоб.