



ПОСТОЈЕЋЕ СТАЊЕ

- РЕГУЛАЦИОНА ЛИНИЈА (ПОСТОЈЕЋА)
- ГРАНИЦЕ ПРЕДМЕТНИХ КАТАСТАРСКИХ ПАРЦЕЛА
- ПОСТОЈЕЋЕ ЗГРАДЕ
- 1 ВИШЕНАМЕНСКИ ОБЈЕКАТ У ИЗГРАДЊИ (ДОМ КУЛТУРЕ, ПОСЛОВНИ ПРОСТОР,...)
- 2 ПОСЛОВНО-СТАМБЕНА ЗГРАДА
- 3 ДОМ ПЕНЗИОНЕРА
- 4 ЈАВНА КОТЛАРНИЦА
- 5 ЈАВНИ САНИТАРНИ ЧВОР ПИЈАЦЕ
- 6 МАЊИ ПОСЛОВНИ ОБЈЕКТИ (ЛОКАЛИ)

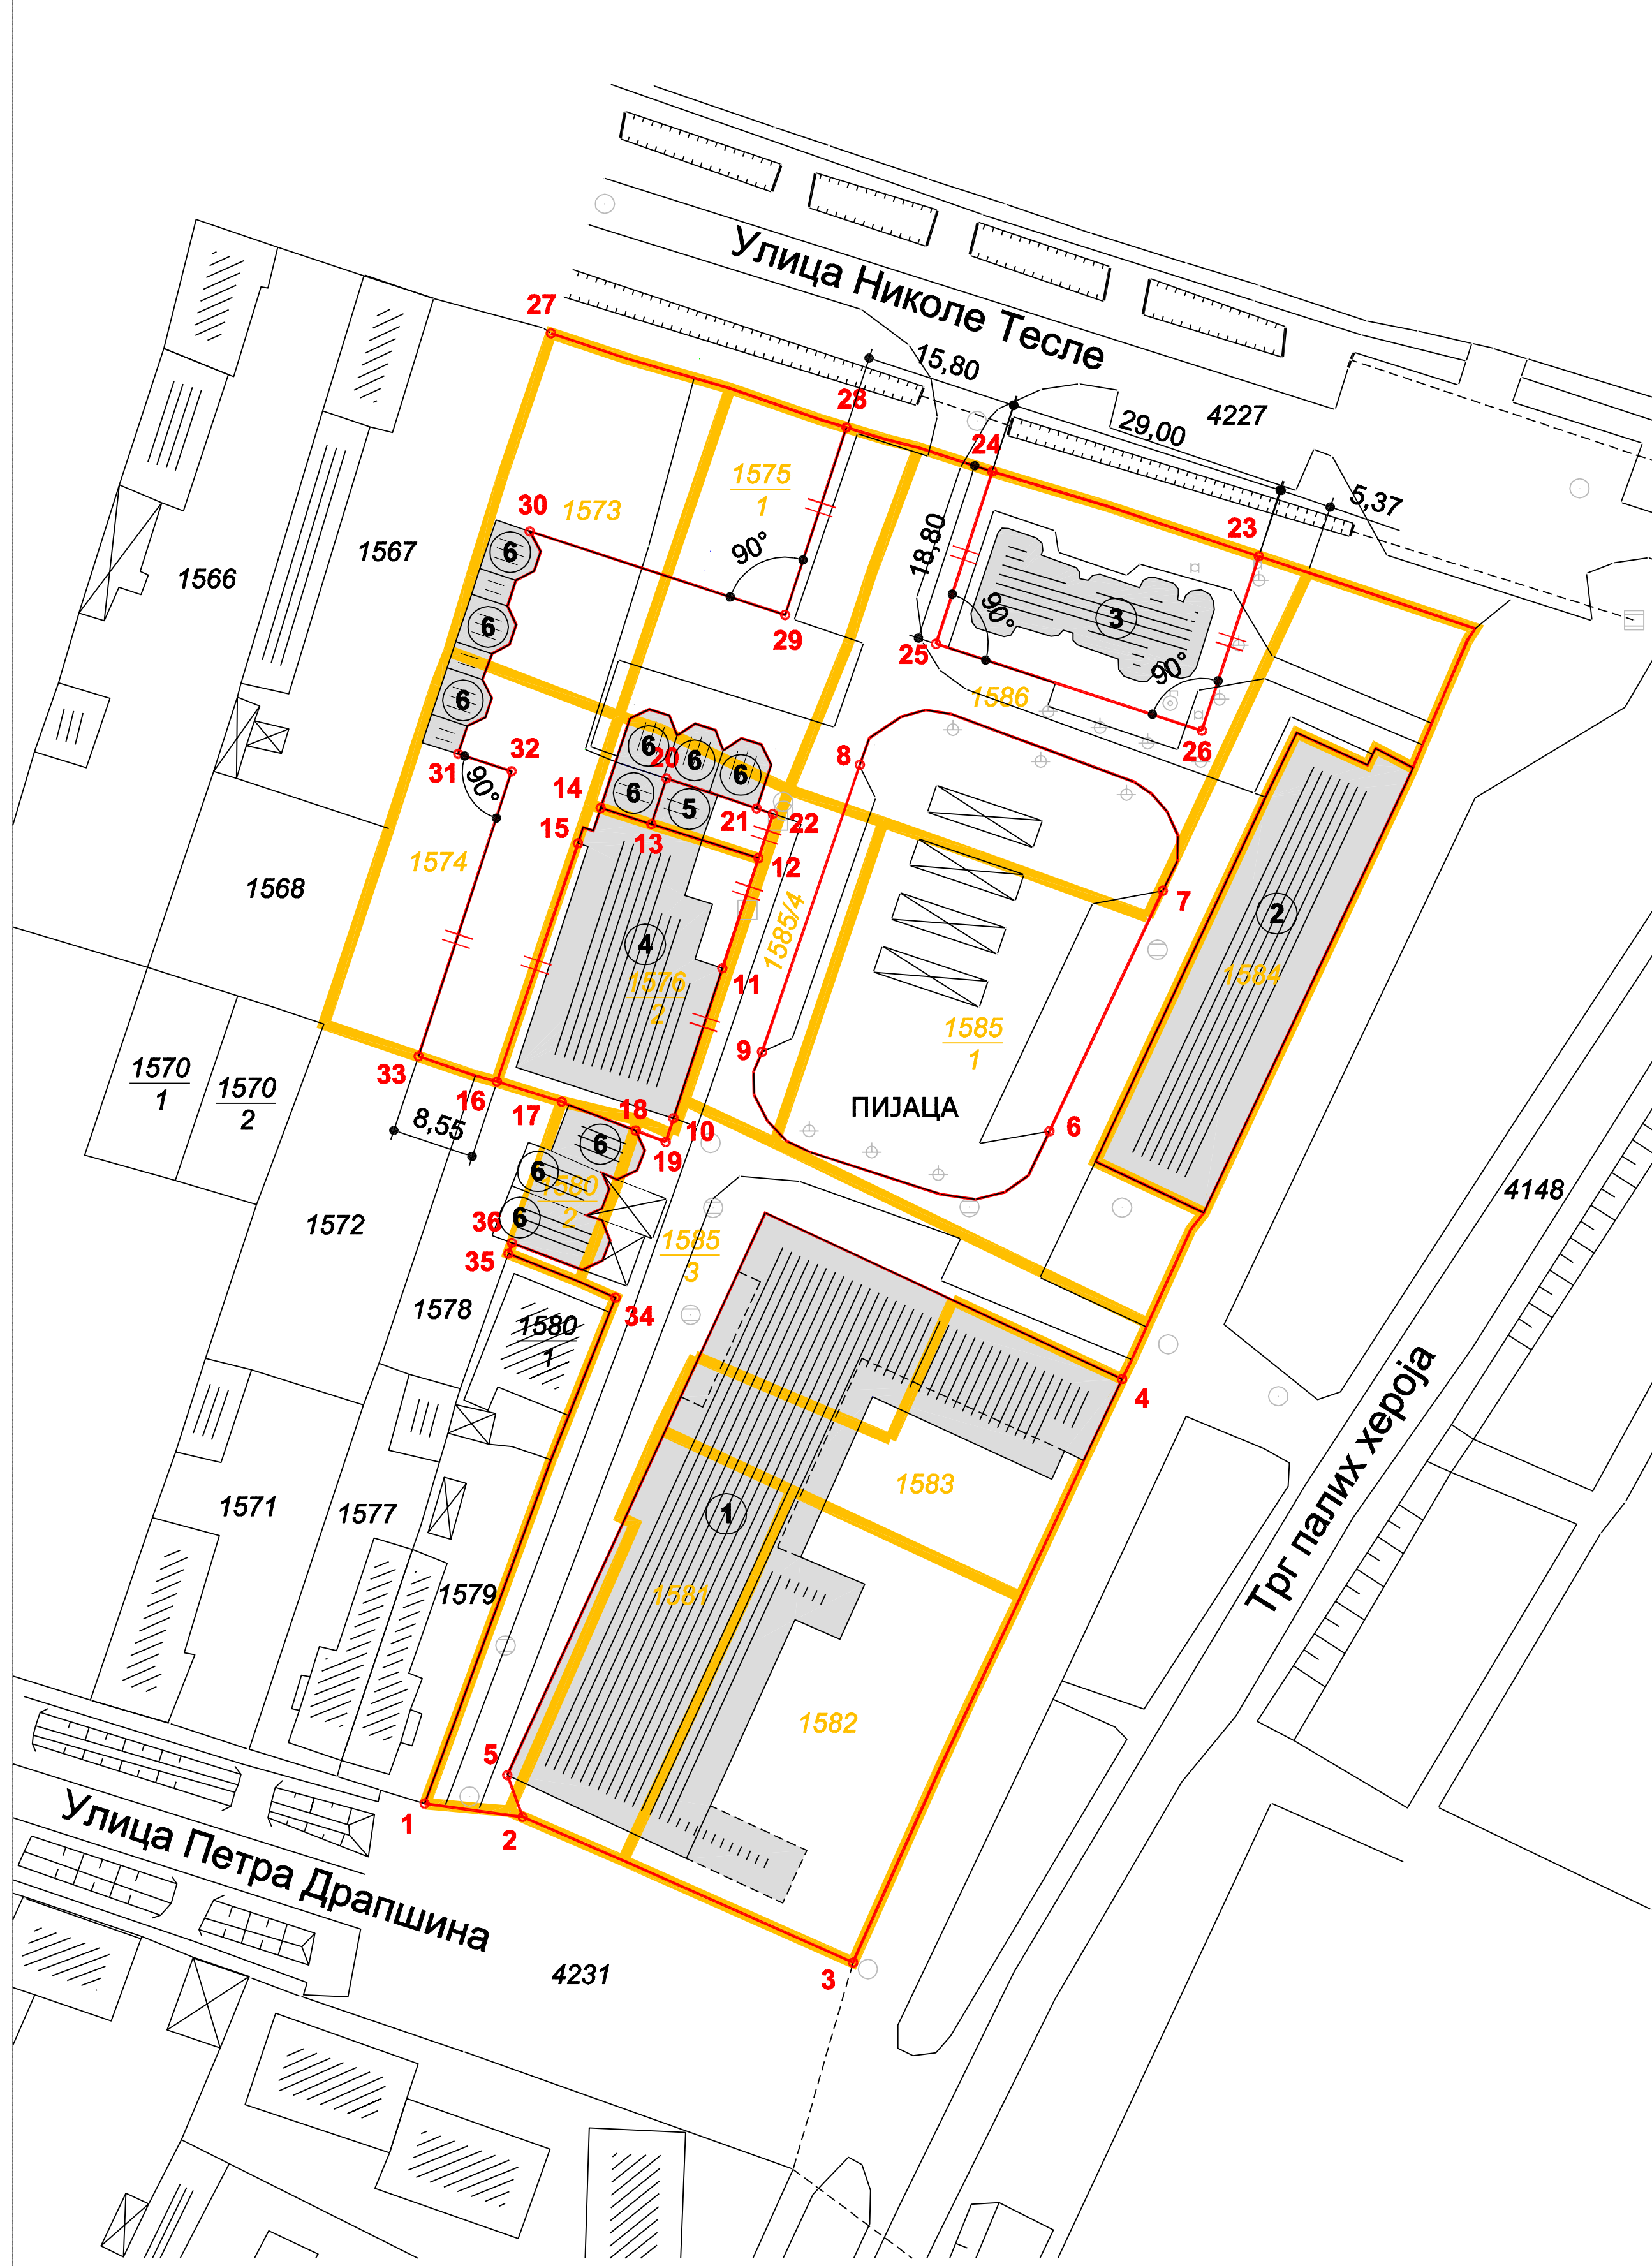

АНАЛИТИЧКО-ГЕОДЕТСКИ ЕЛЕМЕНТИ ПЛАНИРАНЕ РЕГУЛАЦИЈЕ


- 1 РЕГУЛАЦИОНА ЛИНИЈА (ПЛАНИРАНА)
- 2 ГРАНИЦЕ ПОСТОЈЕЋИХ КАТАСТАРСКИХ ПАРЦЕЛА
- 1583 БРОЈ ПРЕДМЕТНЕ КАТАСТАРСКЕ ПАРЦЕЛЕ КОЈА ЈЕ ОБУХВАЋЕНА ДЕТАЉИМА РЕГУЛАЦИЈЕ
- ПОСТОЈЕЋЕ ЗГРАДЕ
- 1 ВИШЕНАМЕНСКИ ОБЈЕКАТ У ИЗГРАДЊИ (ДОМ КУЛТУРЕ, ПОСЛОВНИ ПРОСТОР,...)
- 2 ПОСЛОВНО-СТАМБЕНА ЗГРАДА
- 3 ДОМ ПЕНЗИОНЕРА
- 4 ЈАВНА КОТЛАРНИЦА
- 5 ЈАВНИ САНИТАРНИ ЧВОР ПИЈАЦЕ
- 6 МАЊИ ПОСЛОВНИ ОБЈЕКТИ (ЛОКАЛИ)

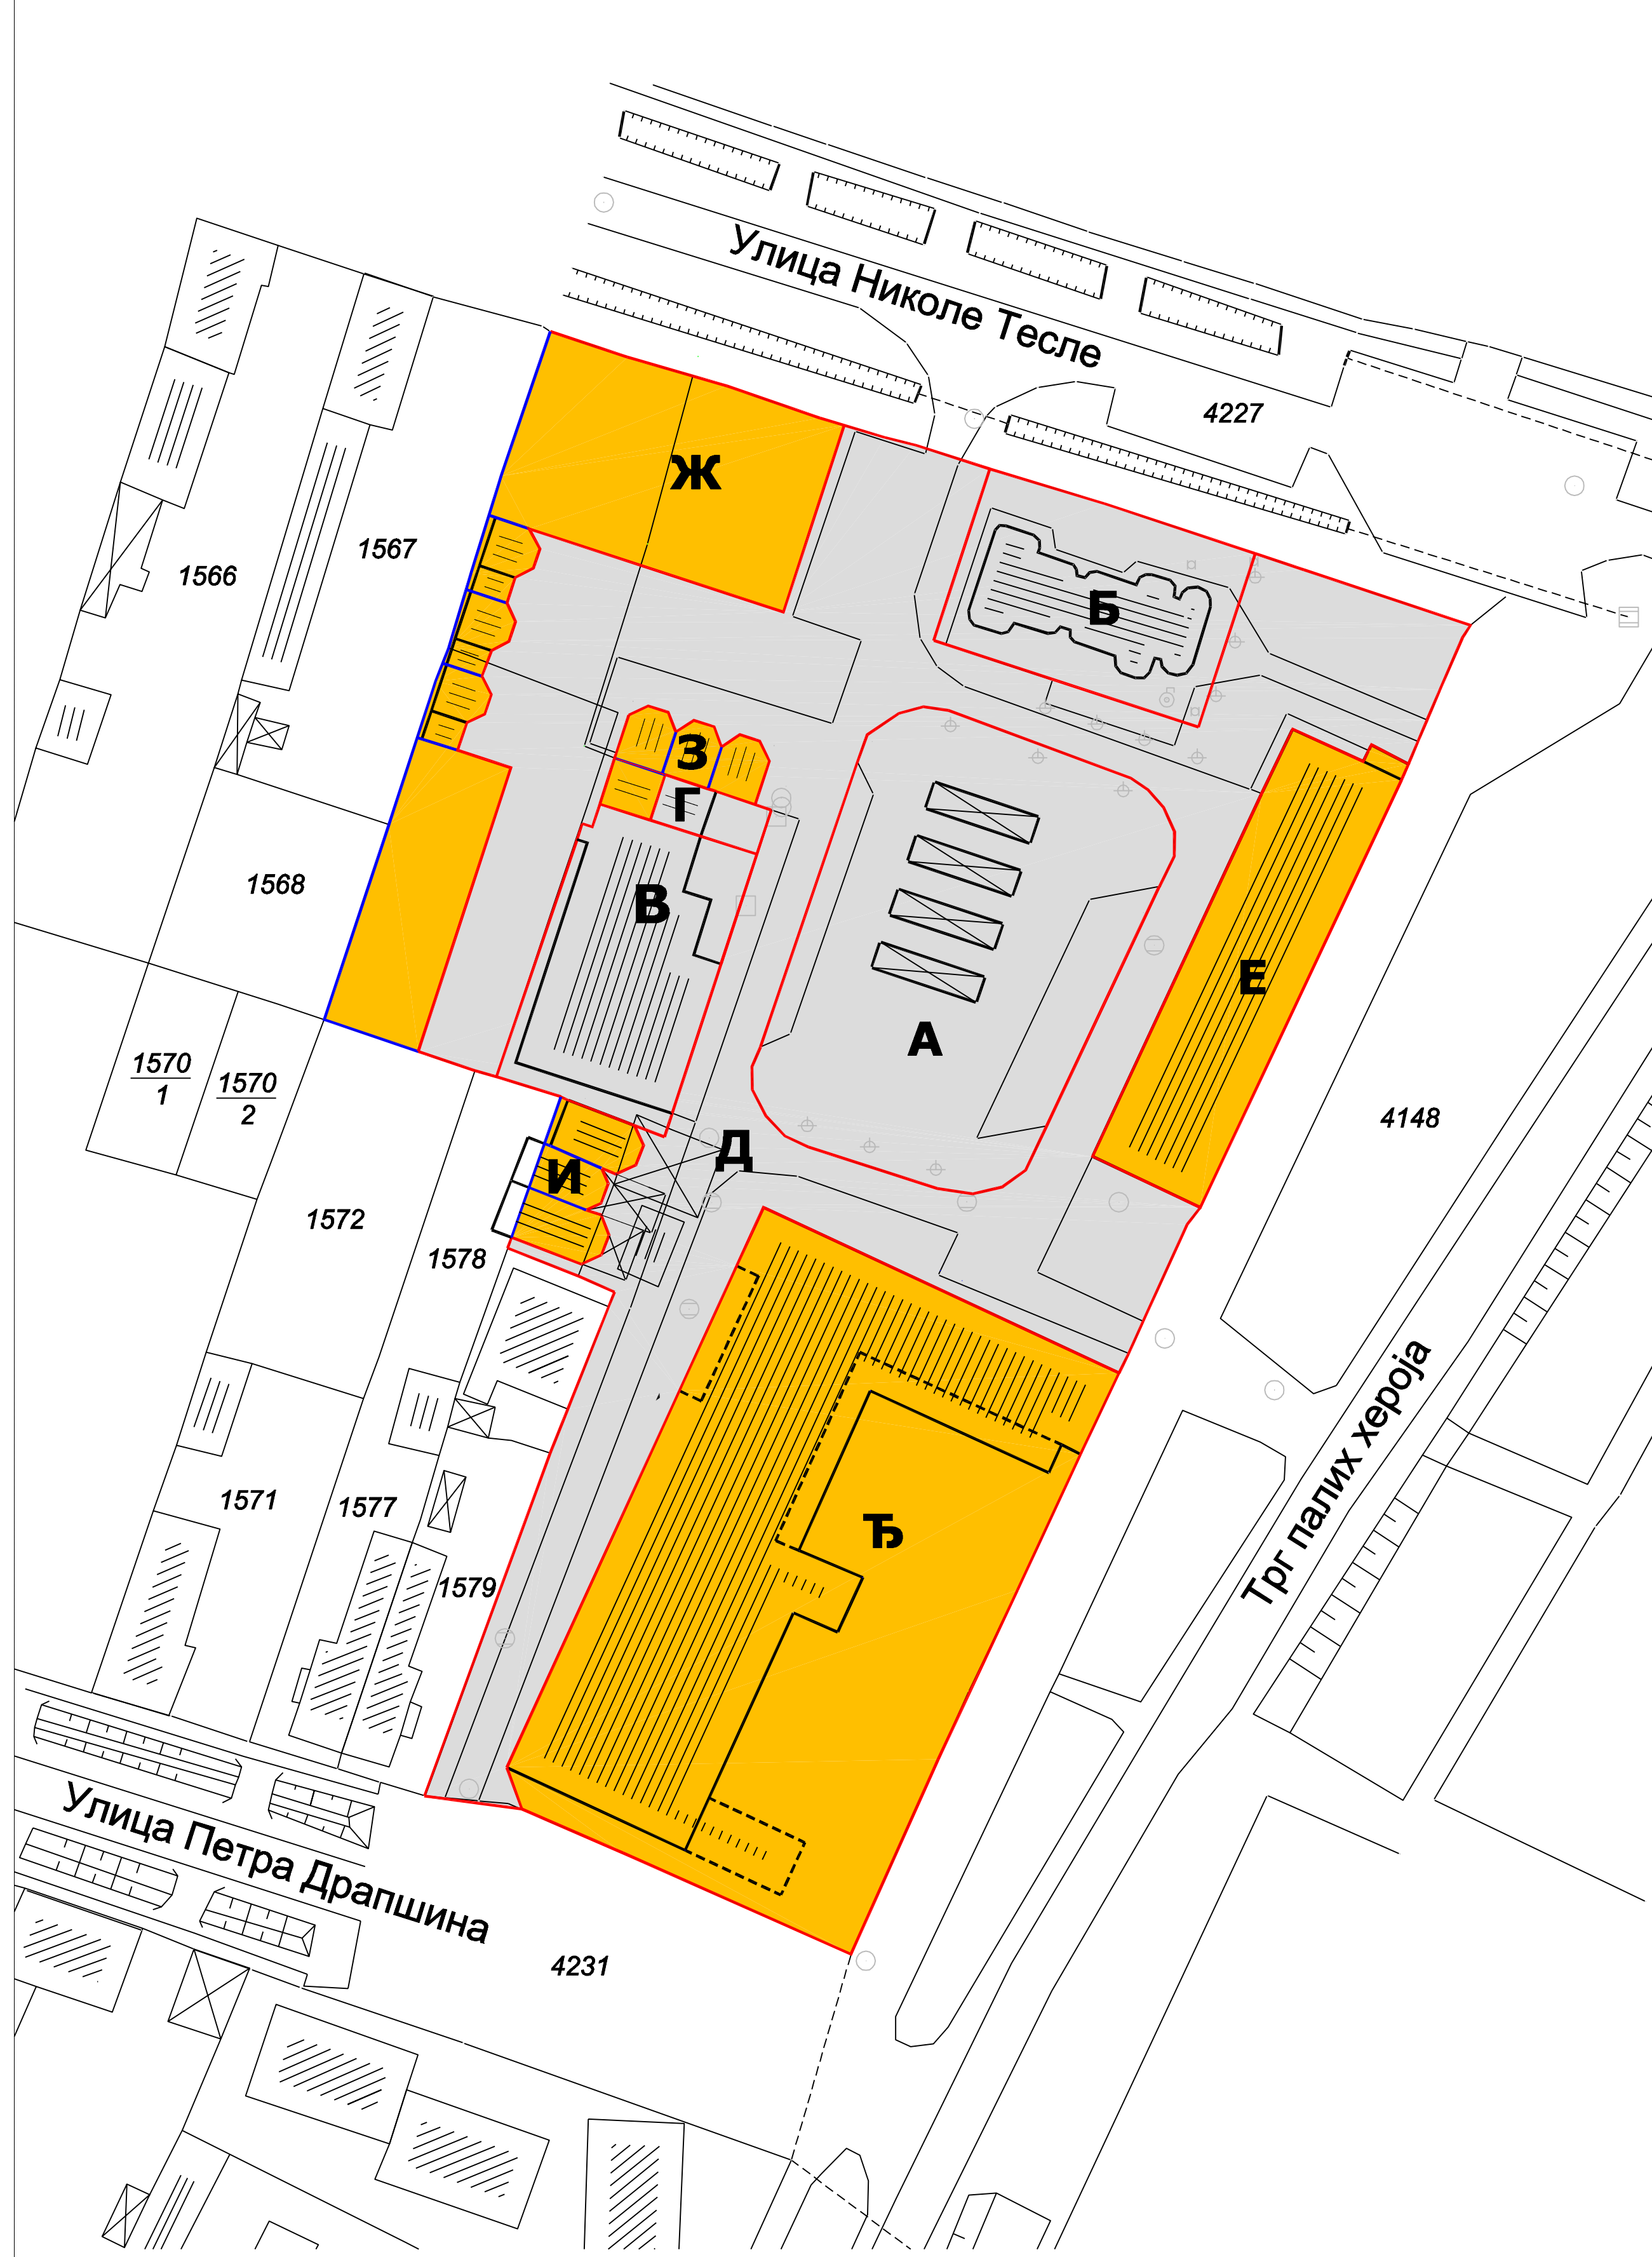

ПРИКАЗ НАМЕНЕ ПОВРШИНА

- РЕГУЛАЦИОНА ЛИНИЈА (ПЛАНИРАНА)
- ПРЕДЛОГ ГРАНИЦА НОВИХ ПАРЦЕЛА ПОВРШИНА ОСТАЛЕ НАМЕНЕ
- ПОВРШИНЕ ЈАВНЕ НАМЕНЕ
- А ПИЈАЦА
- Б ДОМ ПЕНЗИОНЕРА
- В ЈАВНА КОТЛАРНИЦА
- Г ЈАВНИ САНИТАРНИ ЧВОР ПИЈАЦЕ
- Д ЈАВНЕ СЛОБОДНЕ И САОБРАЋАЈНЕ ПРИСТУПНЕ ПОВРШИНЕ
- ПОВРШИНЕ ОСТАЛЕ НАМЕНЕ
- Ж ВИШЕНАМЕНСКИ ОБЈЕКАТ У ИТГРАДЊИ (ДОМ КУЛТУРЕ, ПОСЛОВНИ ПРОСТОР,...)
- З ПОСЛОВНО-СТАМБЕНА ЗГРАДА
- И ПОСТОЈЕЋИ МАЊИ ПОСЛОВНИ ОБЈЕКТИ (ЛОКАЛИ) И НОВЕ ПОВРШИНЕ ПРЕДВИЂЕНЕ ЗА ИЗГРАДЊУ ЛОКАЛА
- Ж ПОСТОЈЕЋИ МАЊИ ПОСЛОВНИ ОБЈЕКТИ (ЛОКАЛИ)
- З ПОСТОЈЕЋИ МАЊИ ПОСЛОВНИ ОБЈЕКТИ (ЛОКАЛИ)
- И ПОСТОЈЕЋИ МАЊИ ПОСЛОВНИ ОБЈЕКТИ (ЛОКАЛИ)

ПРОСТОРНИ ПЛАН ОПШТИНЕ  
НОВИ БЕЧЕЈ

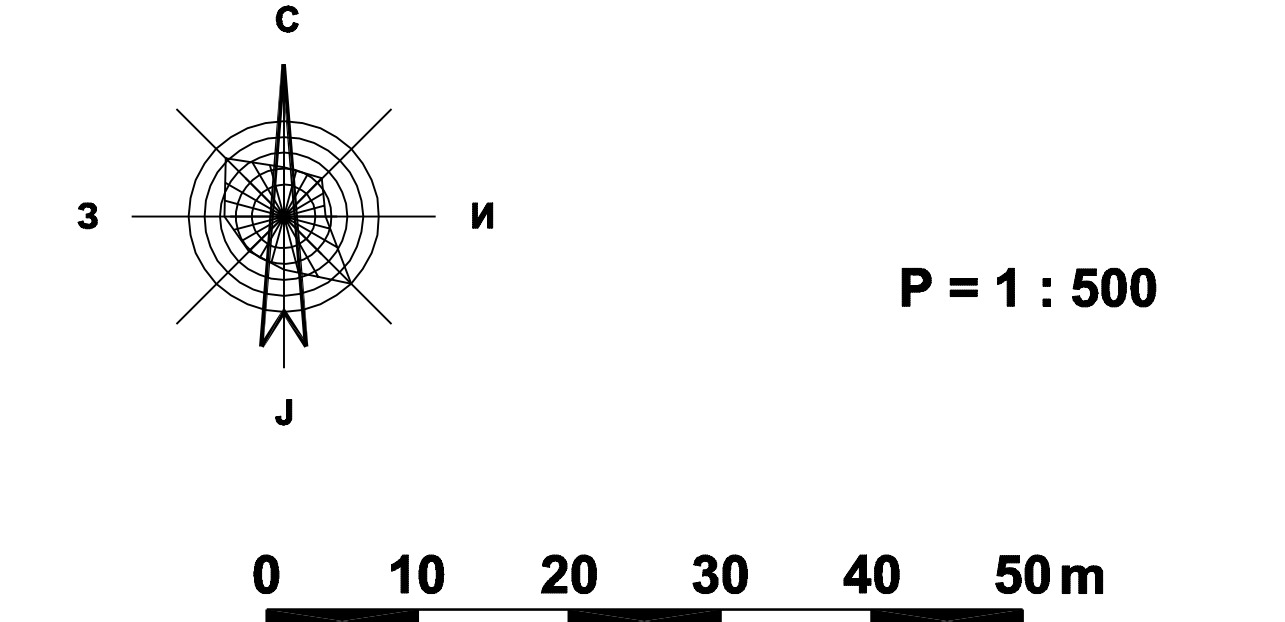

ДЕТАЉИ РЕГУЛАЦИЈЕ  
ДЕТАЉИ РЕГУЛАЦИЈЕ БЛОКА ПИЈАЦЕ  
У НОВОМ МИЛОШЕВУ

Нарушилац и носиоца регулације:		ОПШТИНА НОВИ БЕЧЕЈ
Обрађивач:		ЈП УРБАНИЗАМ И ПУТЕВИ НОВИ БЕЧЕЈ
Назив плана:	ПРОСТОРНИ ПЛАН ОПШТИНЕ НОВИ БЕЧЕЈ	
Назив карте:	ДЕТАЉИ РЕГУЛАЦИЈЕ БЛОКА ПИЈАЦЕ У НОВОМ МИЛОШЕВУ	
Е - број : ППО 0125	размер : 1 : 500	датум : ЈАНУАР 2025. год.
		бр. листа : 11.4
		Одговорни планер : Еленора Апо, дипломирани архитекта